

AZAROV S

Лот 5609

Санремо

PLANIMETRIA TERRENO

scala 1:200



Лот 5609 | Санремо

Готовый проект на строительство дома в Санремо

ПРОДАЖА/АРЕНДА
VENDITE

ЭТАЖ
1

ЦЕНА
€ 170.000

ПЛОЩАДЬ
150 М²

КЛАСС ЭНЕРГЕТИКИ
А : 111,78 КWH/М²А

ОТОПЛЕНИЕ
AUTONOMO


СПАЛЬНИ
4

VEDI SUL SITO

ВАННЫЕ
3

ДОПОЛНИТЕЛЬНЫЕ УСЛУГИ

Сигнализация, Кондиционер, Встроенные шкафы, Ванна, Бар, Шашлыки, барбекю, Камин, Душ, Сад, Интернет, Парковка

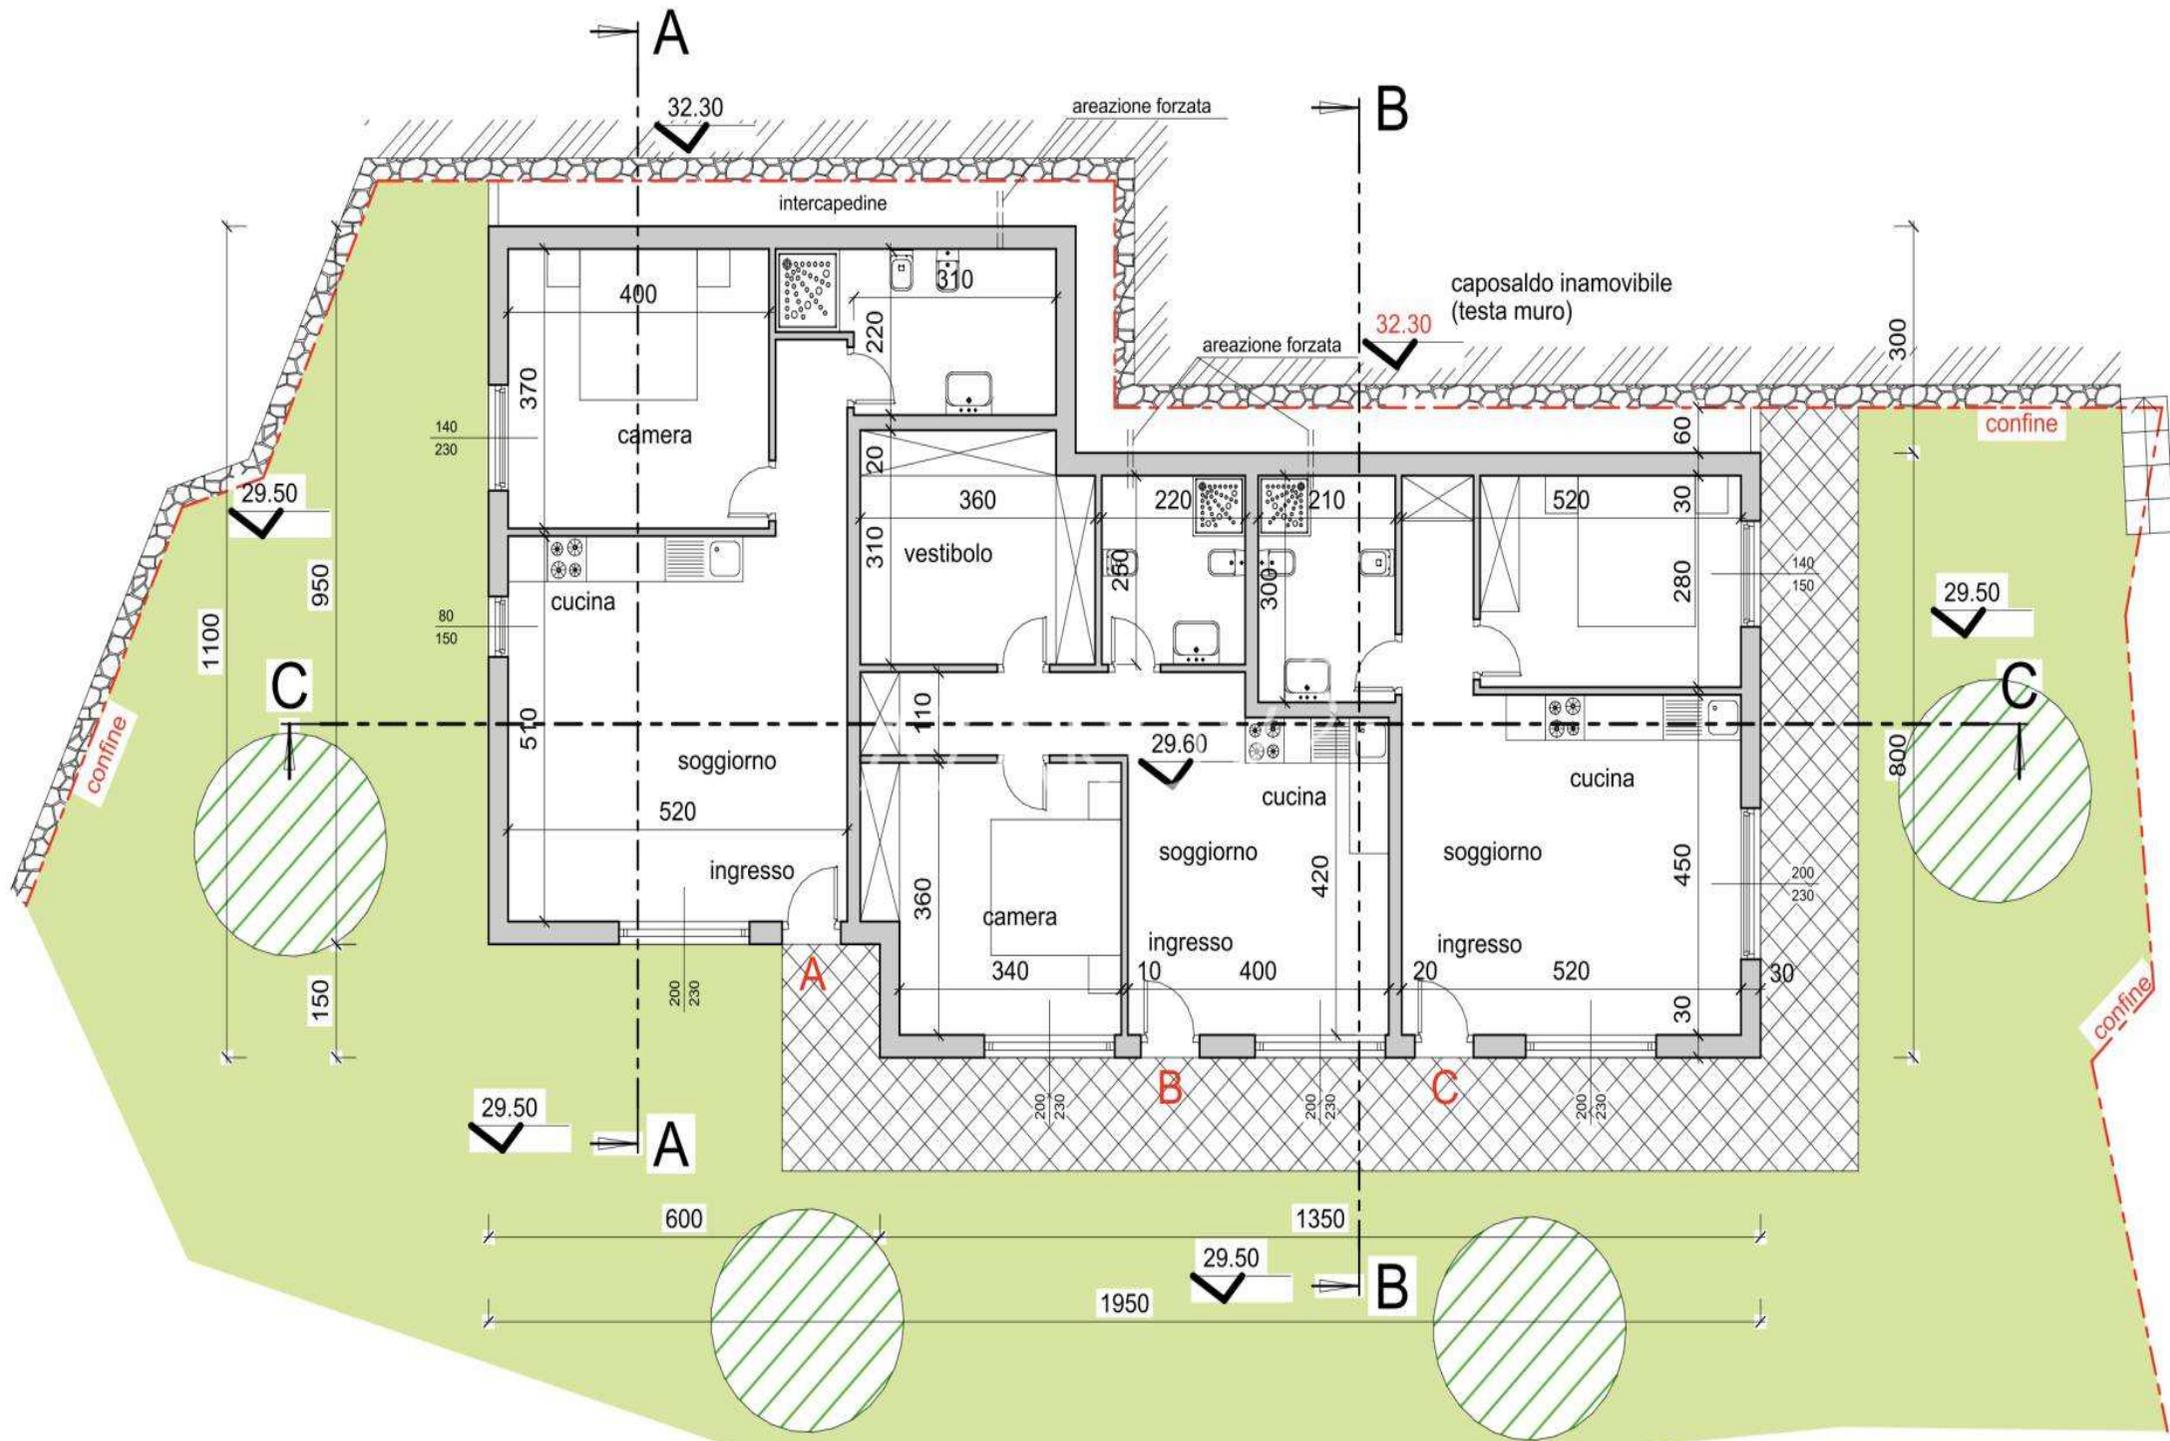

RAPPORTI AEROILLUMINANTI

PIANO TERRA

VANO SUPERFICIE SUPERF. FINESTRATA SUPERF. FINESTRATA


PLANIMETRIA TERRENO

scala 1:200



PROSPETTO SUD

scala 1:100

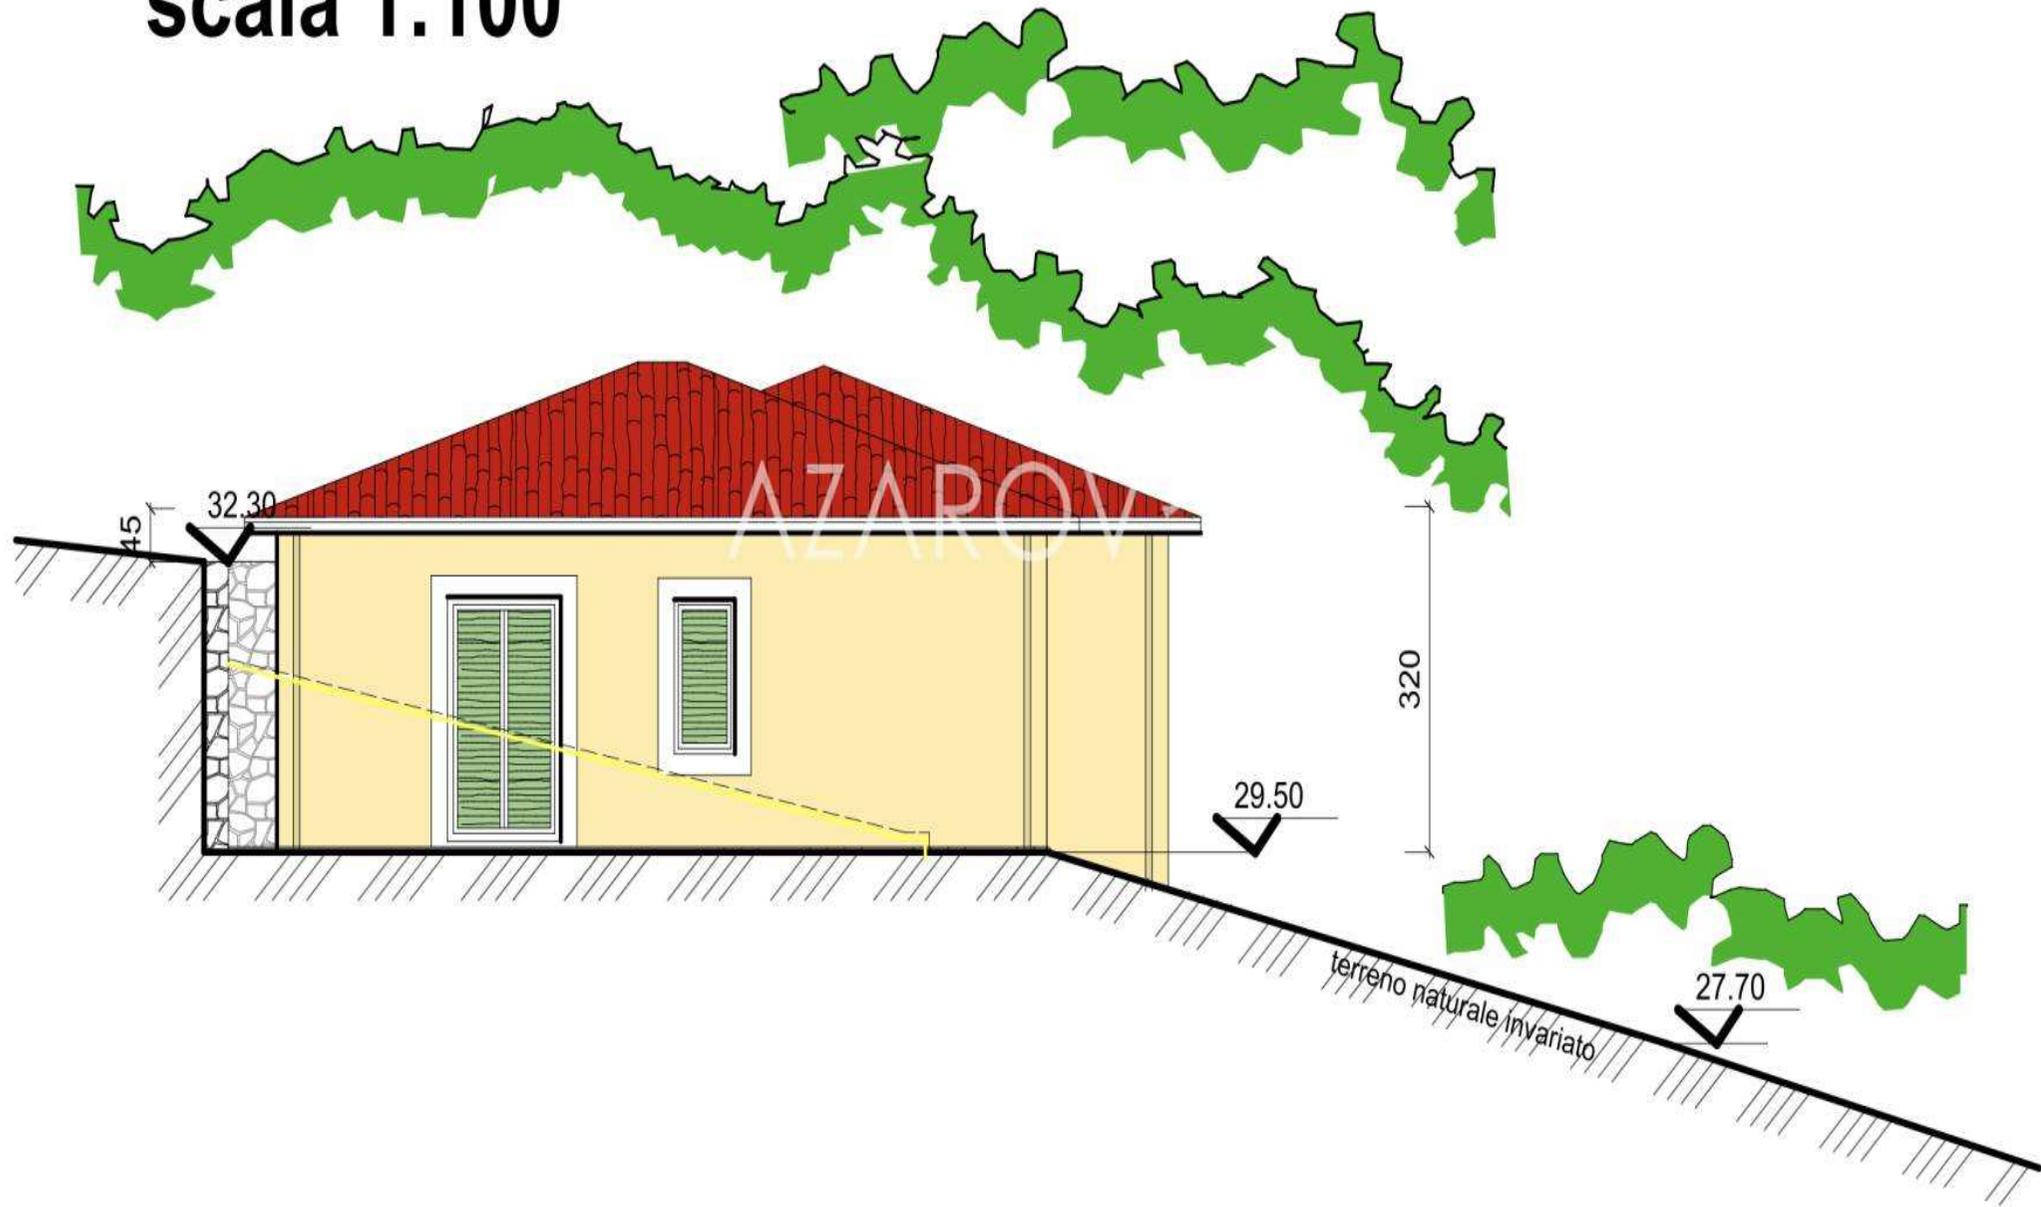

PROSPETTO EST

scala 1:100



AZAROV S

azarovs.ru a@azarovs.ru

Сан Ремо

Корсо Императриче 8

+39 0184639032 +39 3884227146