

AZAROV S

Лот 5618

Санремо



AZAROV'S

Лот 5618 | Санремо

Земля с утвержденным проектом в Санремо

ПРОДАЖА/АРЕНДА
VENDITE

ЭТАЖ
1

ЦЕНА
€ 150.000

ПЛОЩАДЬ
95 М²

КЛАСС ЭНЕРГЕТИКИ
А : 111,78 КWH/М²А

ОТОПЛЕНИЕ
AUTONOMO

СПАЛЬНИ
3

VEDI SUL SITO

ВАННЫЕ
2

ДОПОЛНИТЕЛЬНЫЕ УСЛУГИ

Сигнализация, Кондиционер, Встроенные шкафы, Ванна, Балкон, Бар, Шашлыки, барбекю, Камин, Подвал, Душ, Гараж, Сад, Интернет, Джакузи, Бассейн, Терраса, Вид на море, Вид на горы




AZAROV'S



AZAROV'S


PROSPETTO OVEST

scala 1:100

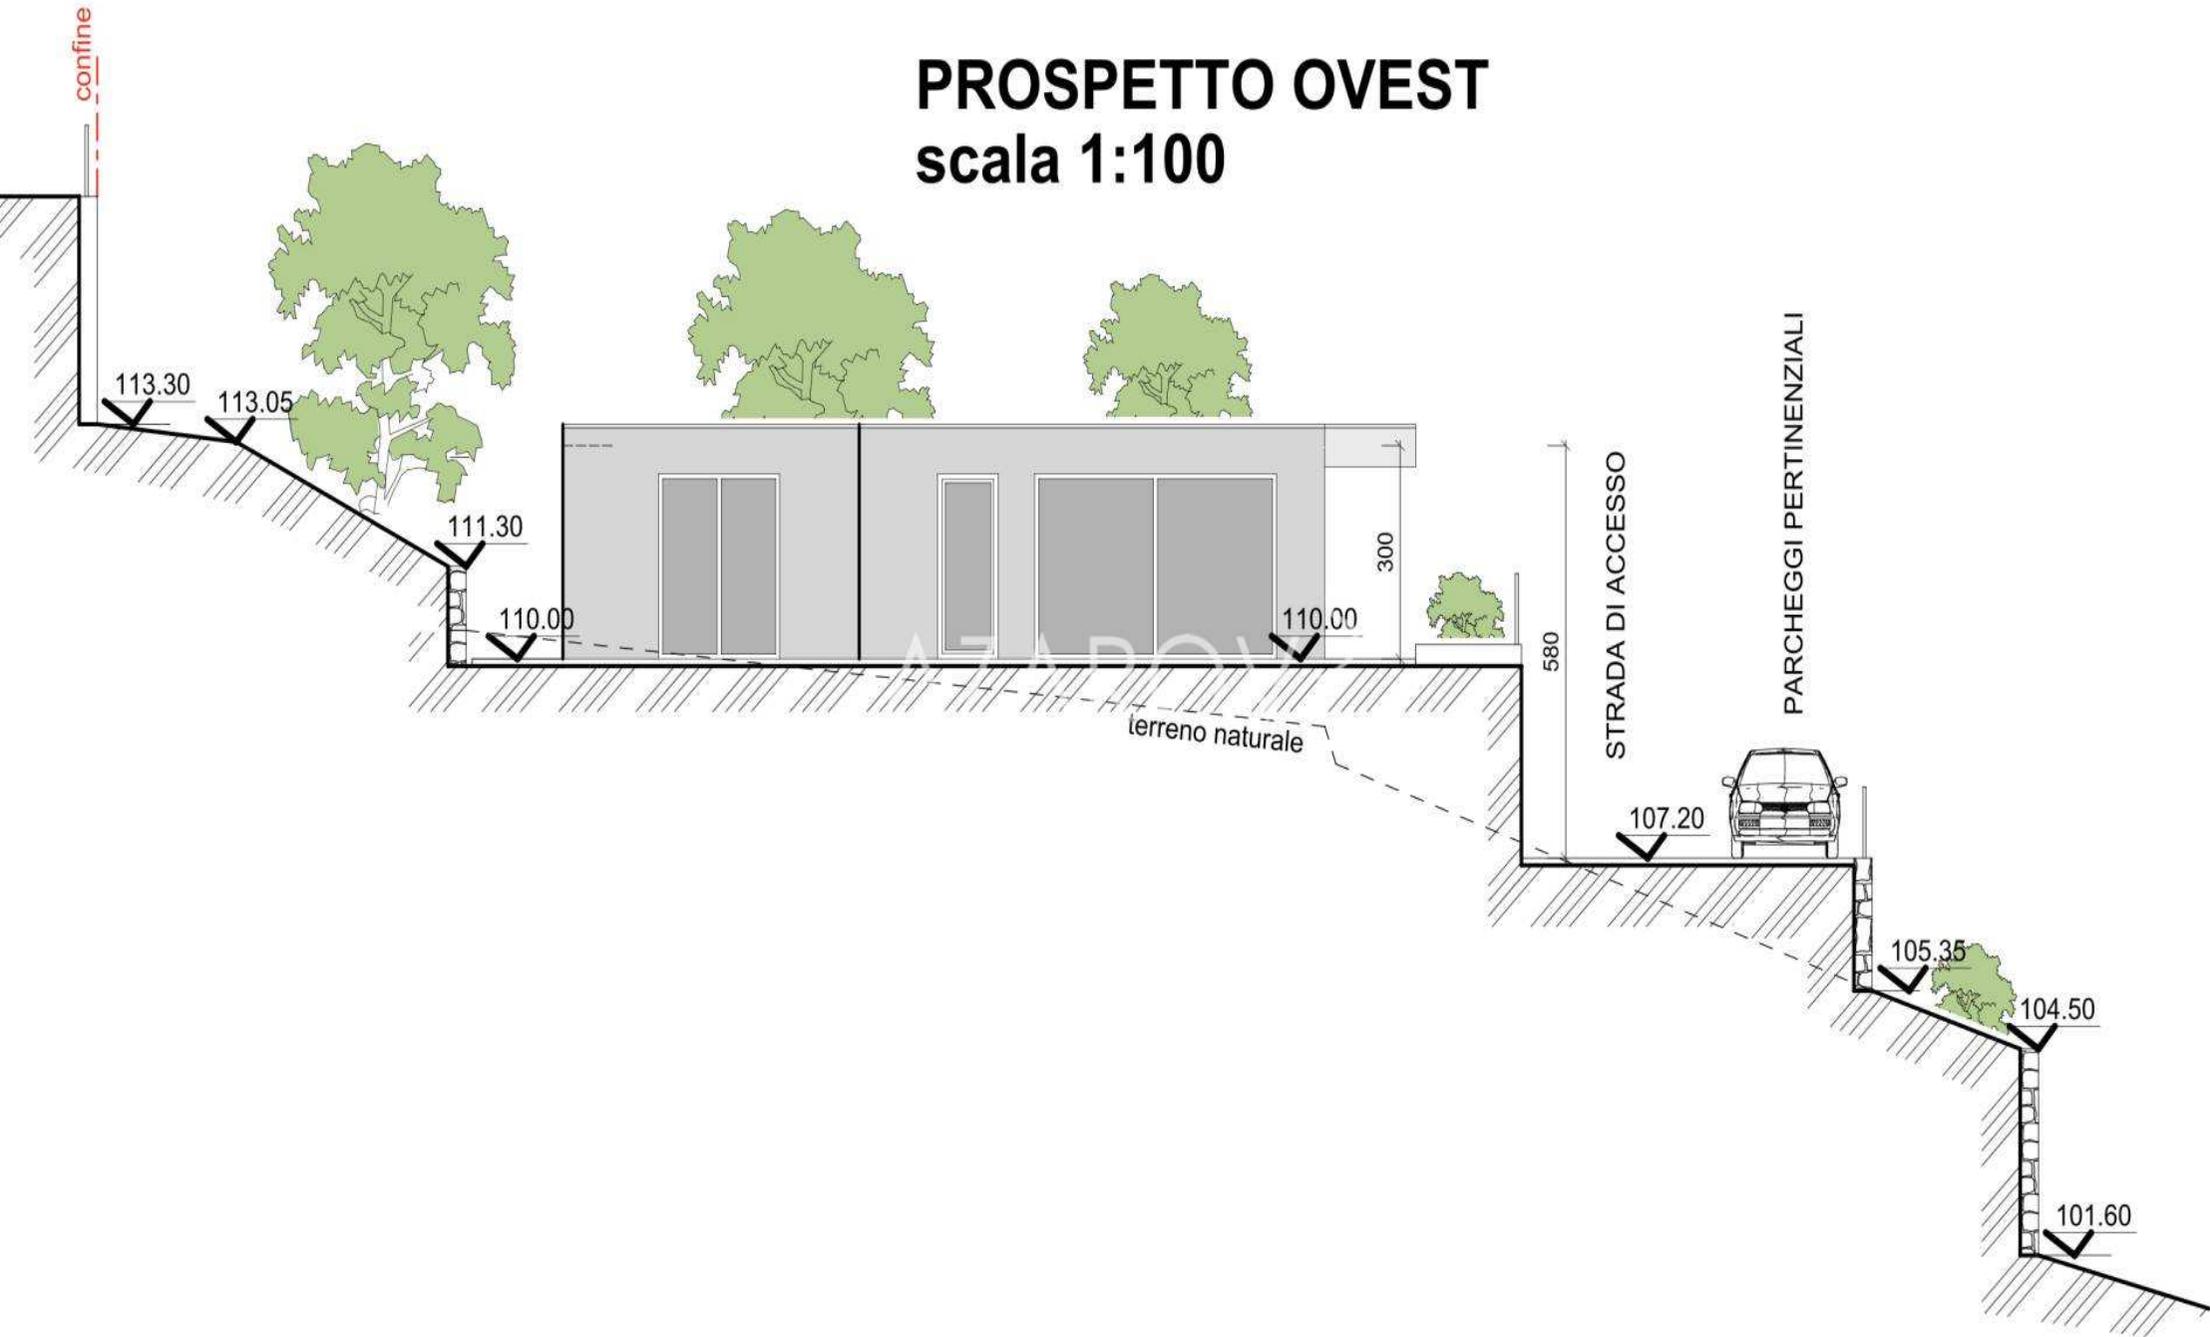


PROSPETTO EST

scala 1:100

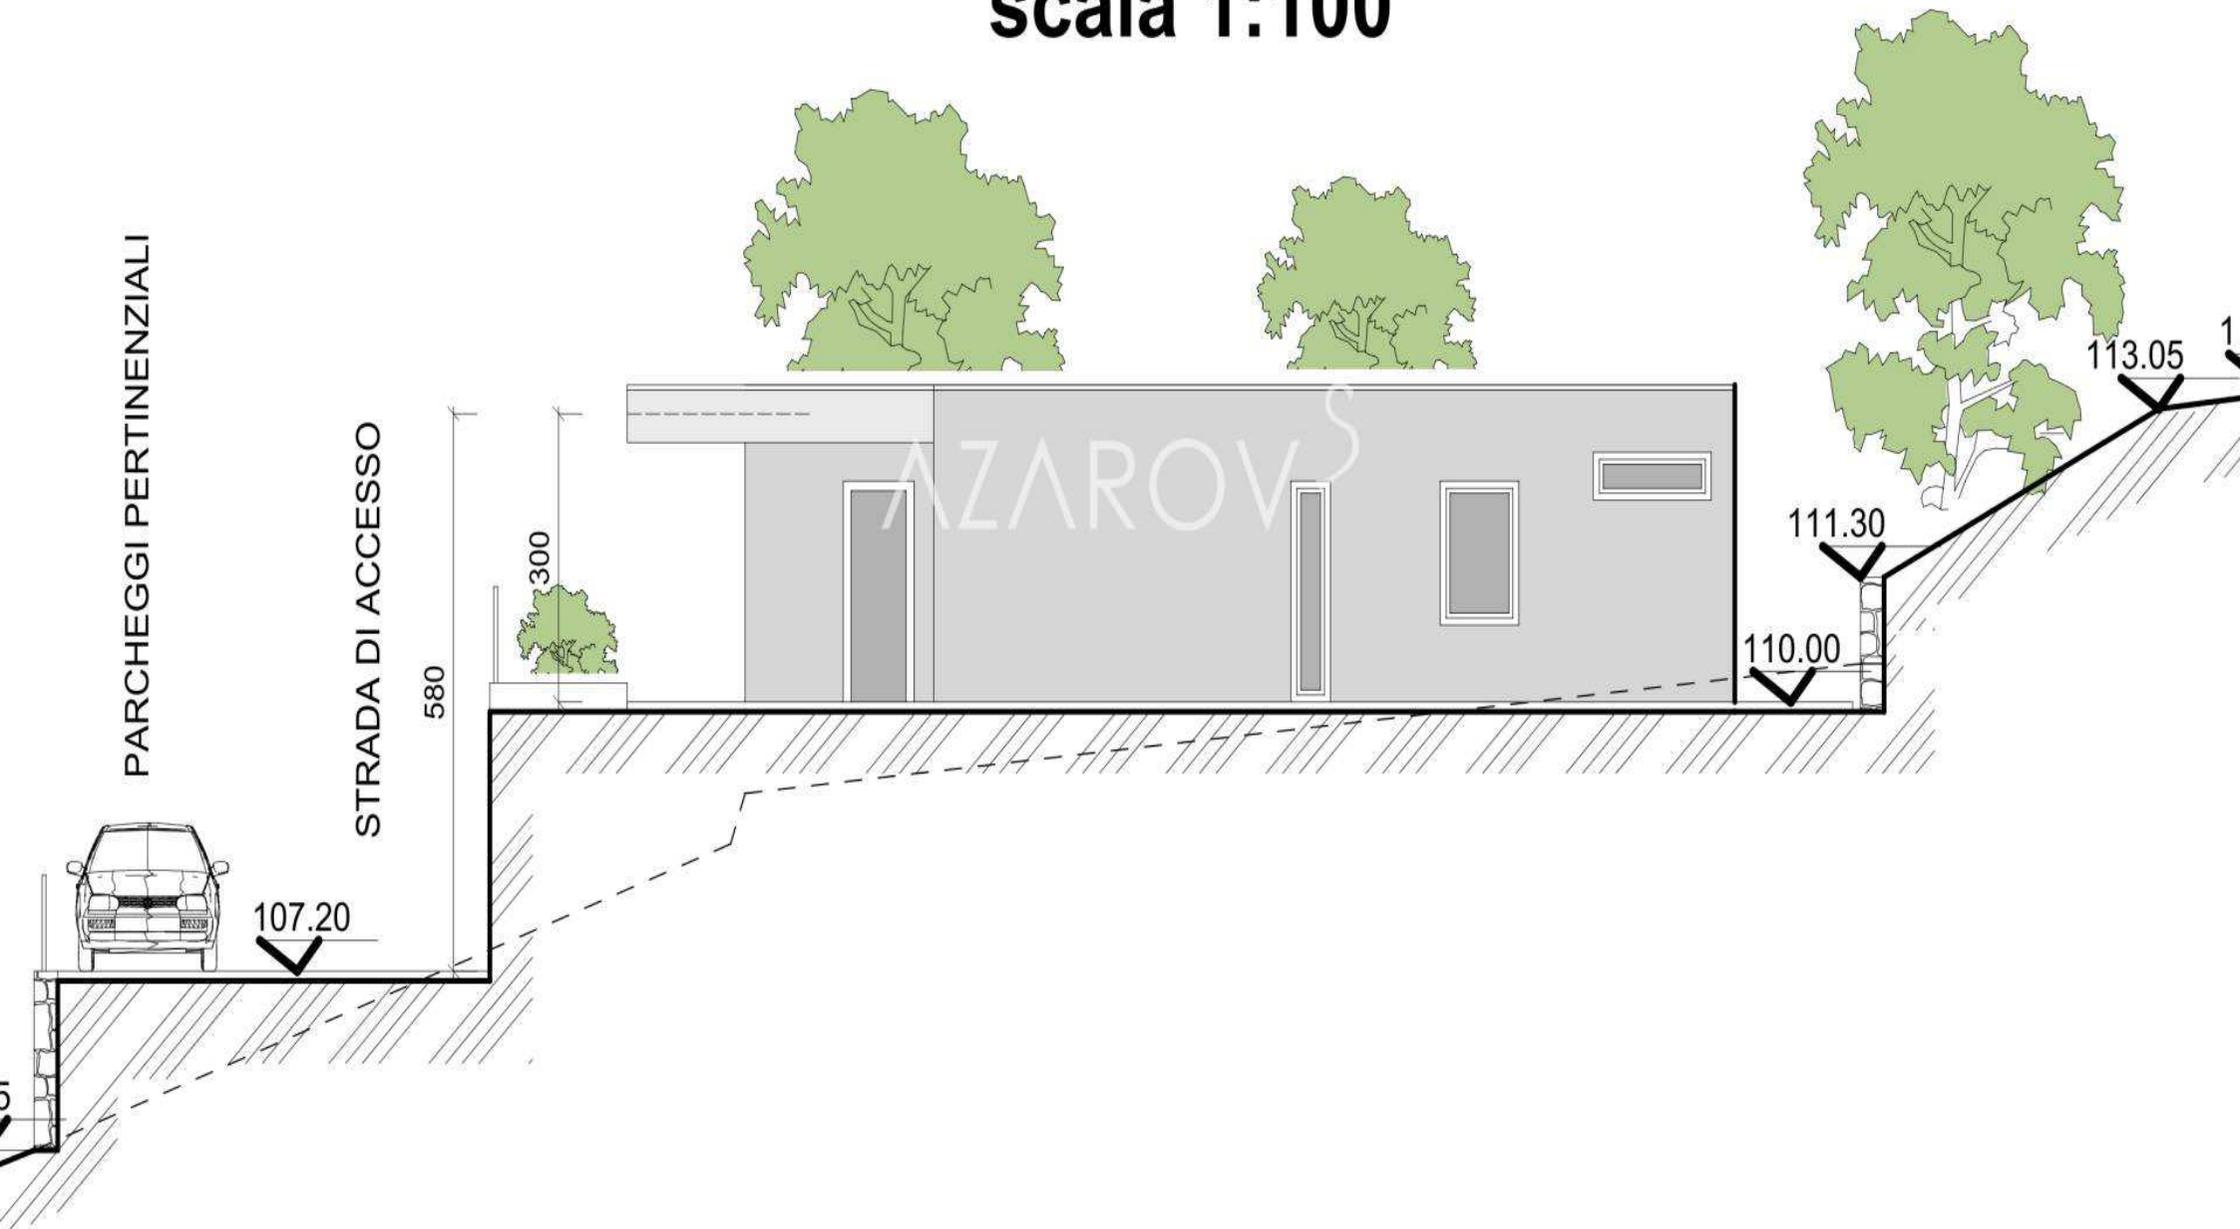


PROSPETTO NORD

scala 1:100

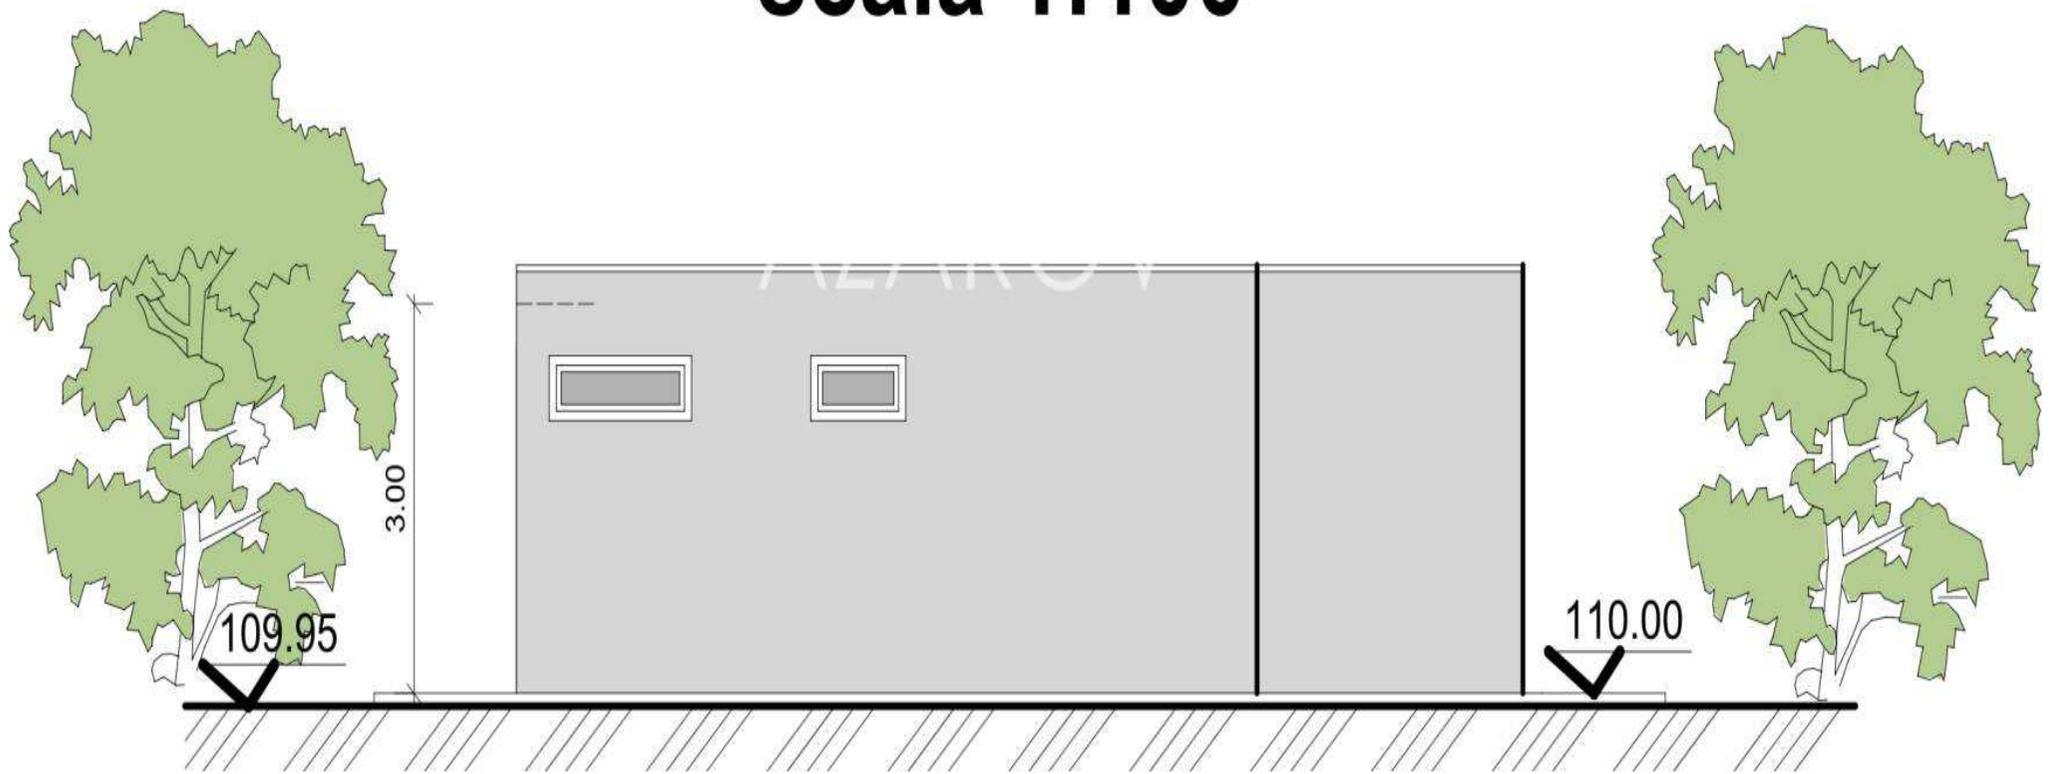


SEZIONE A.A


scala 1:100

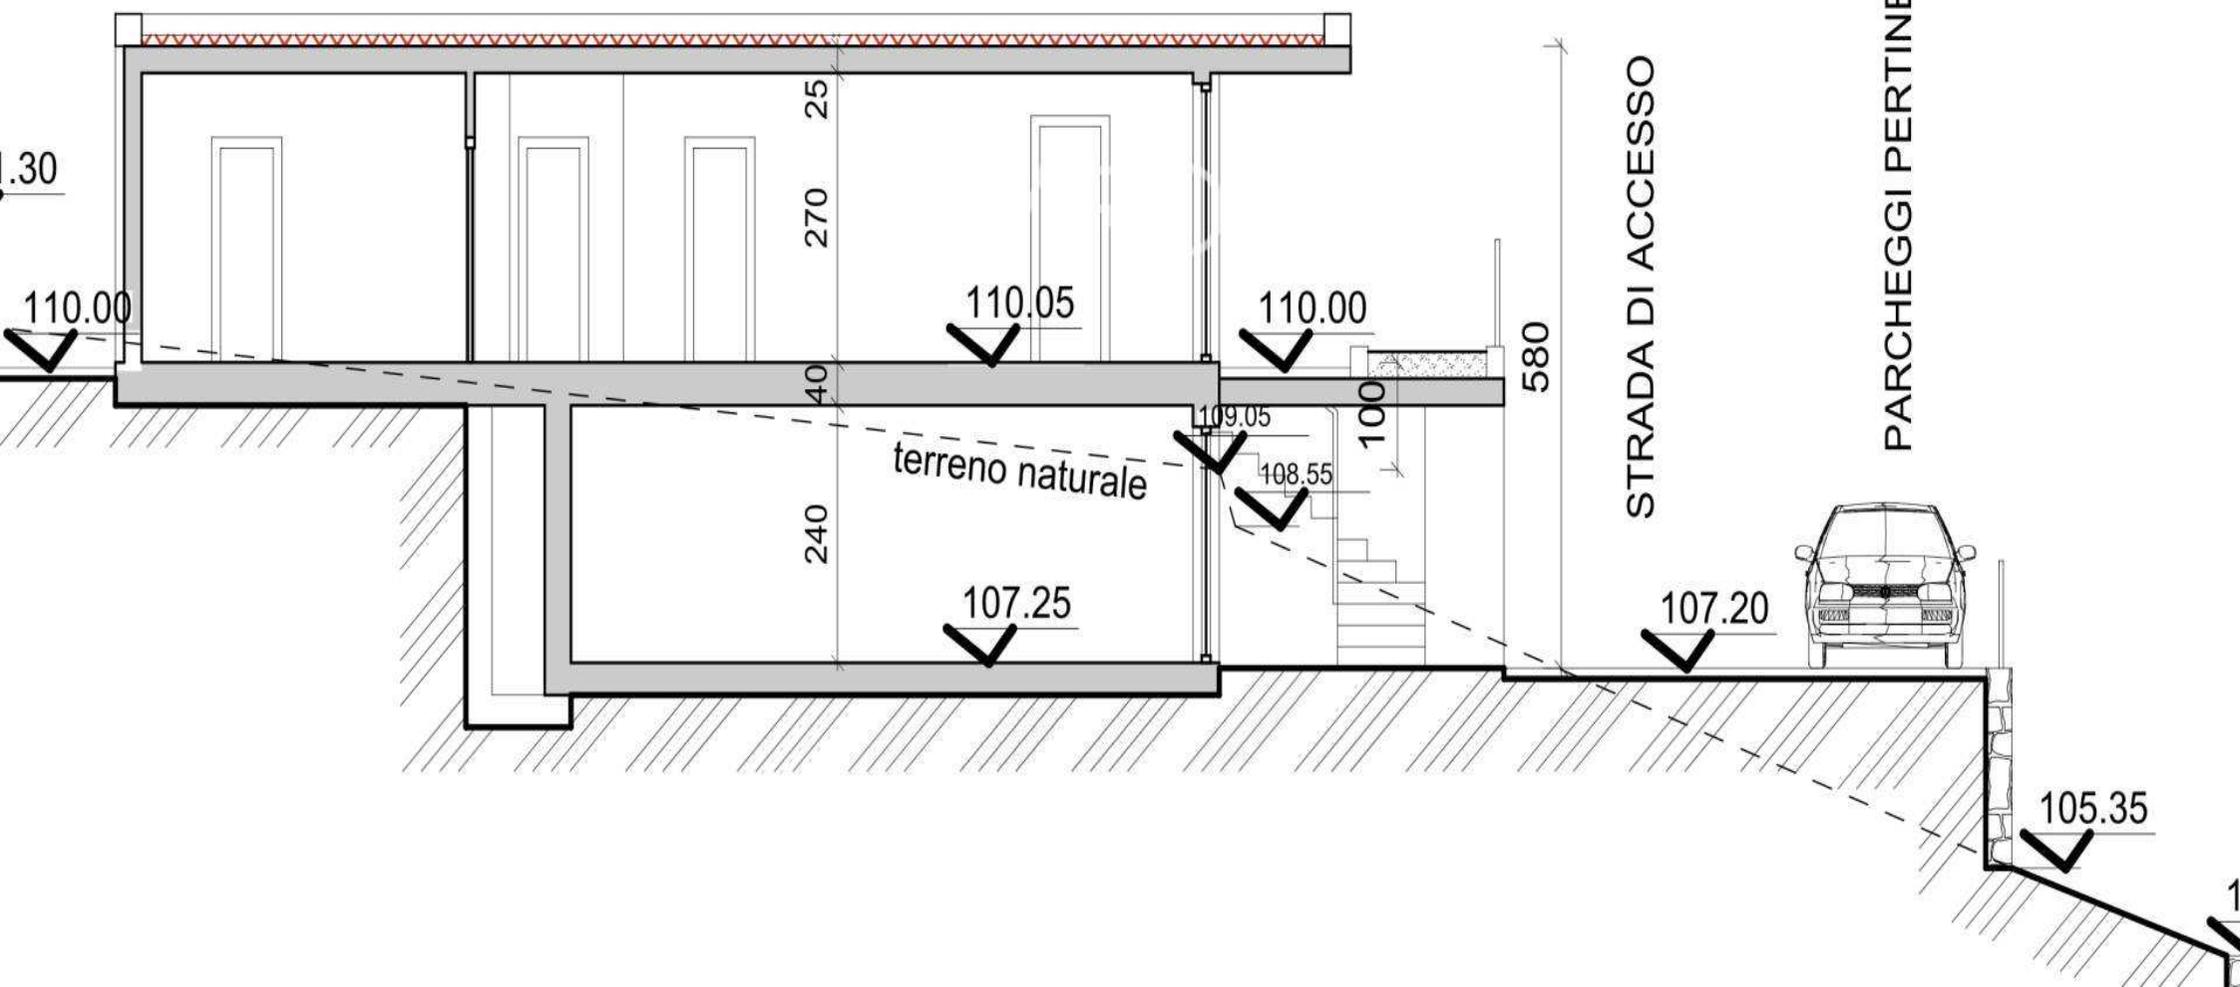

PROSPETTO SUD

scala 1:100

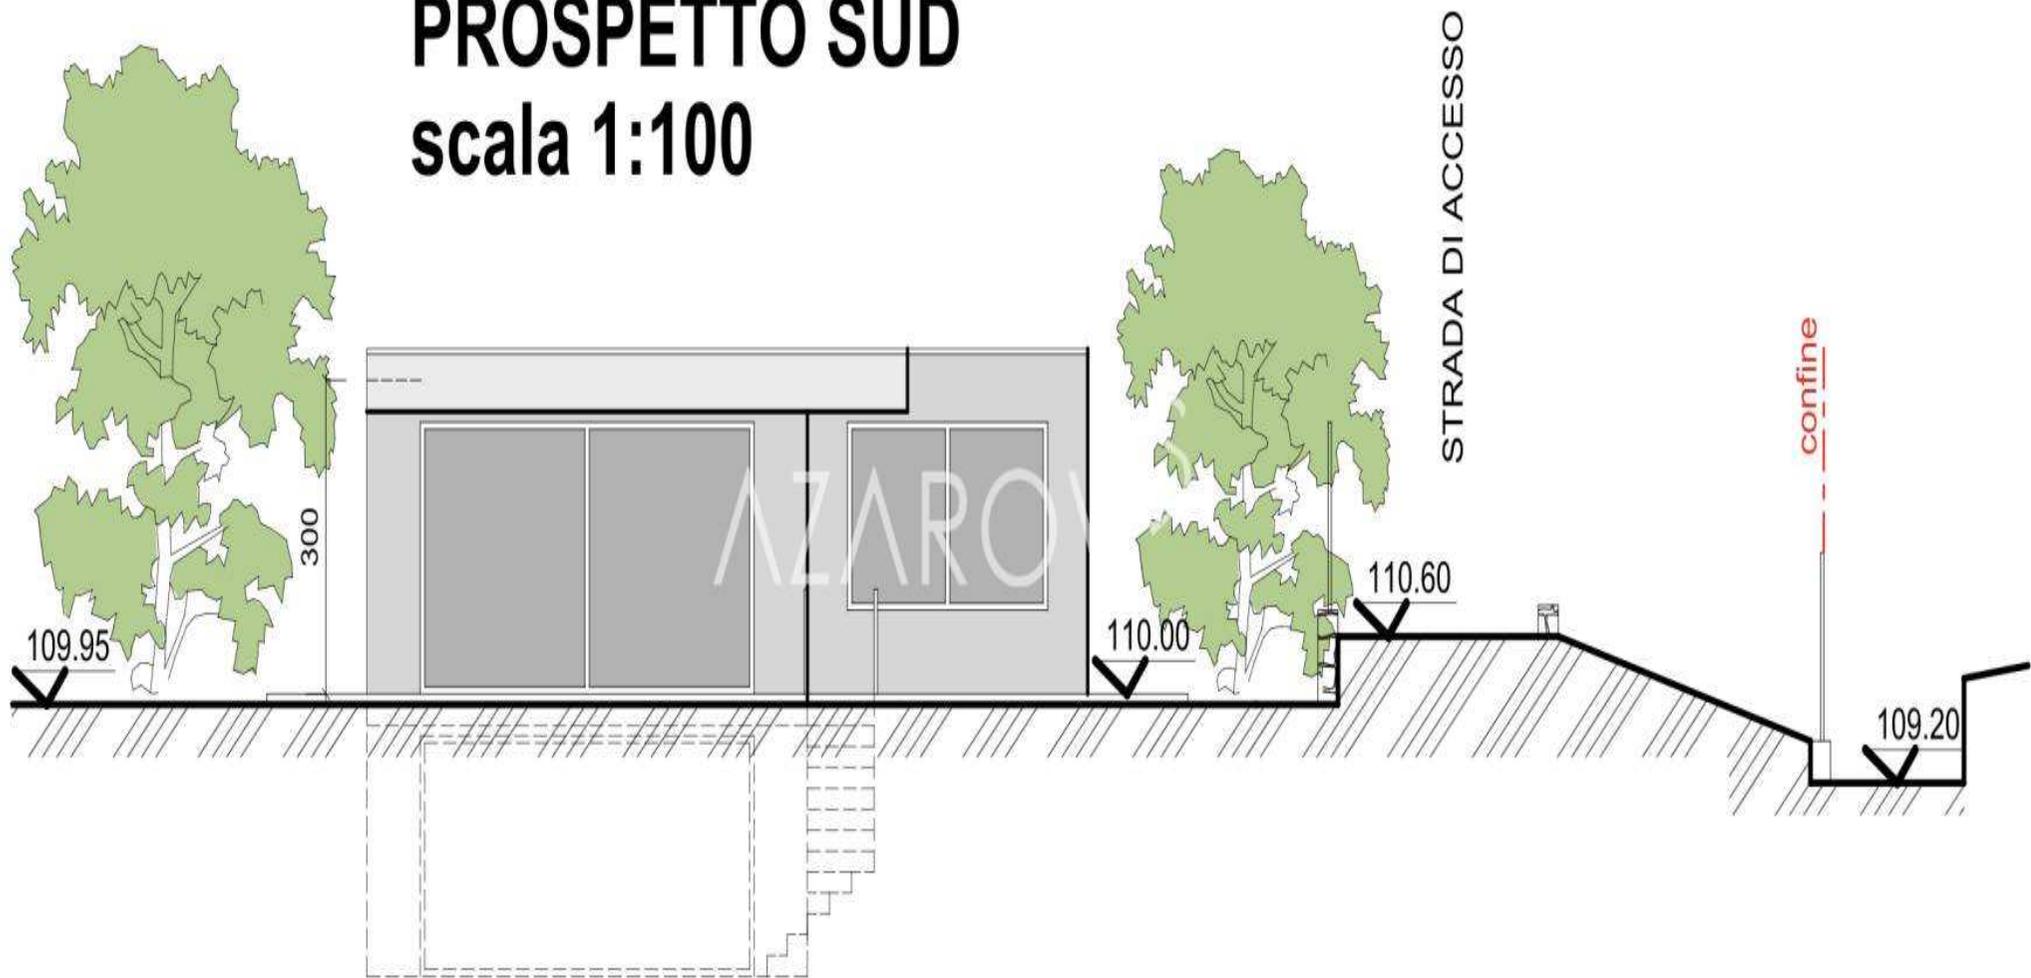

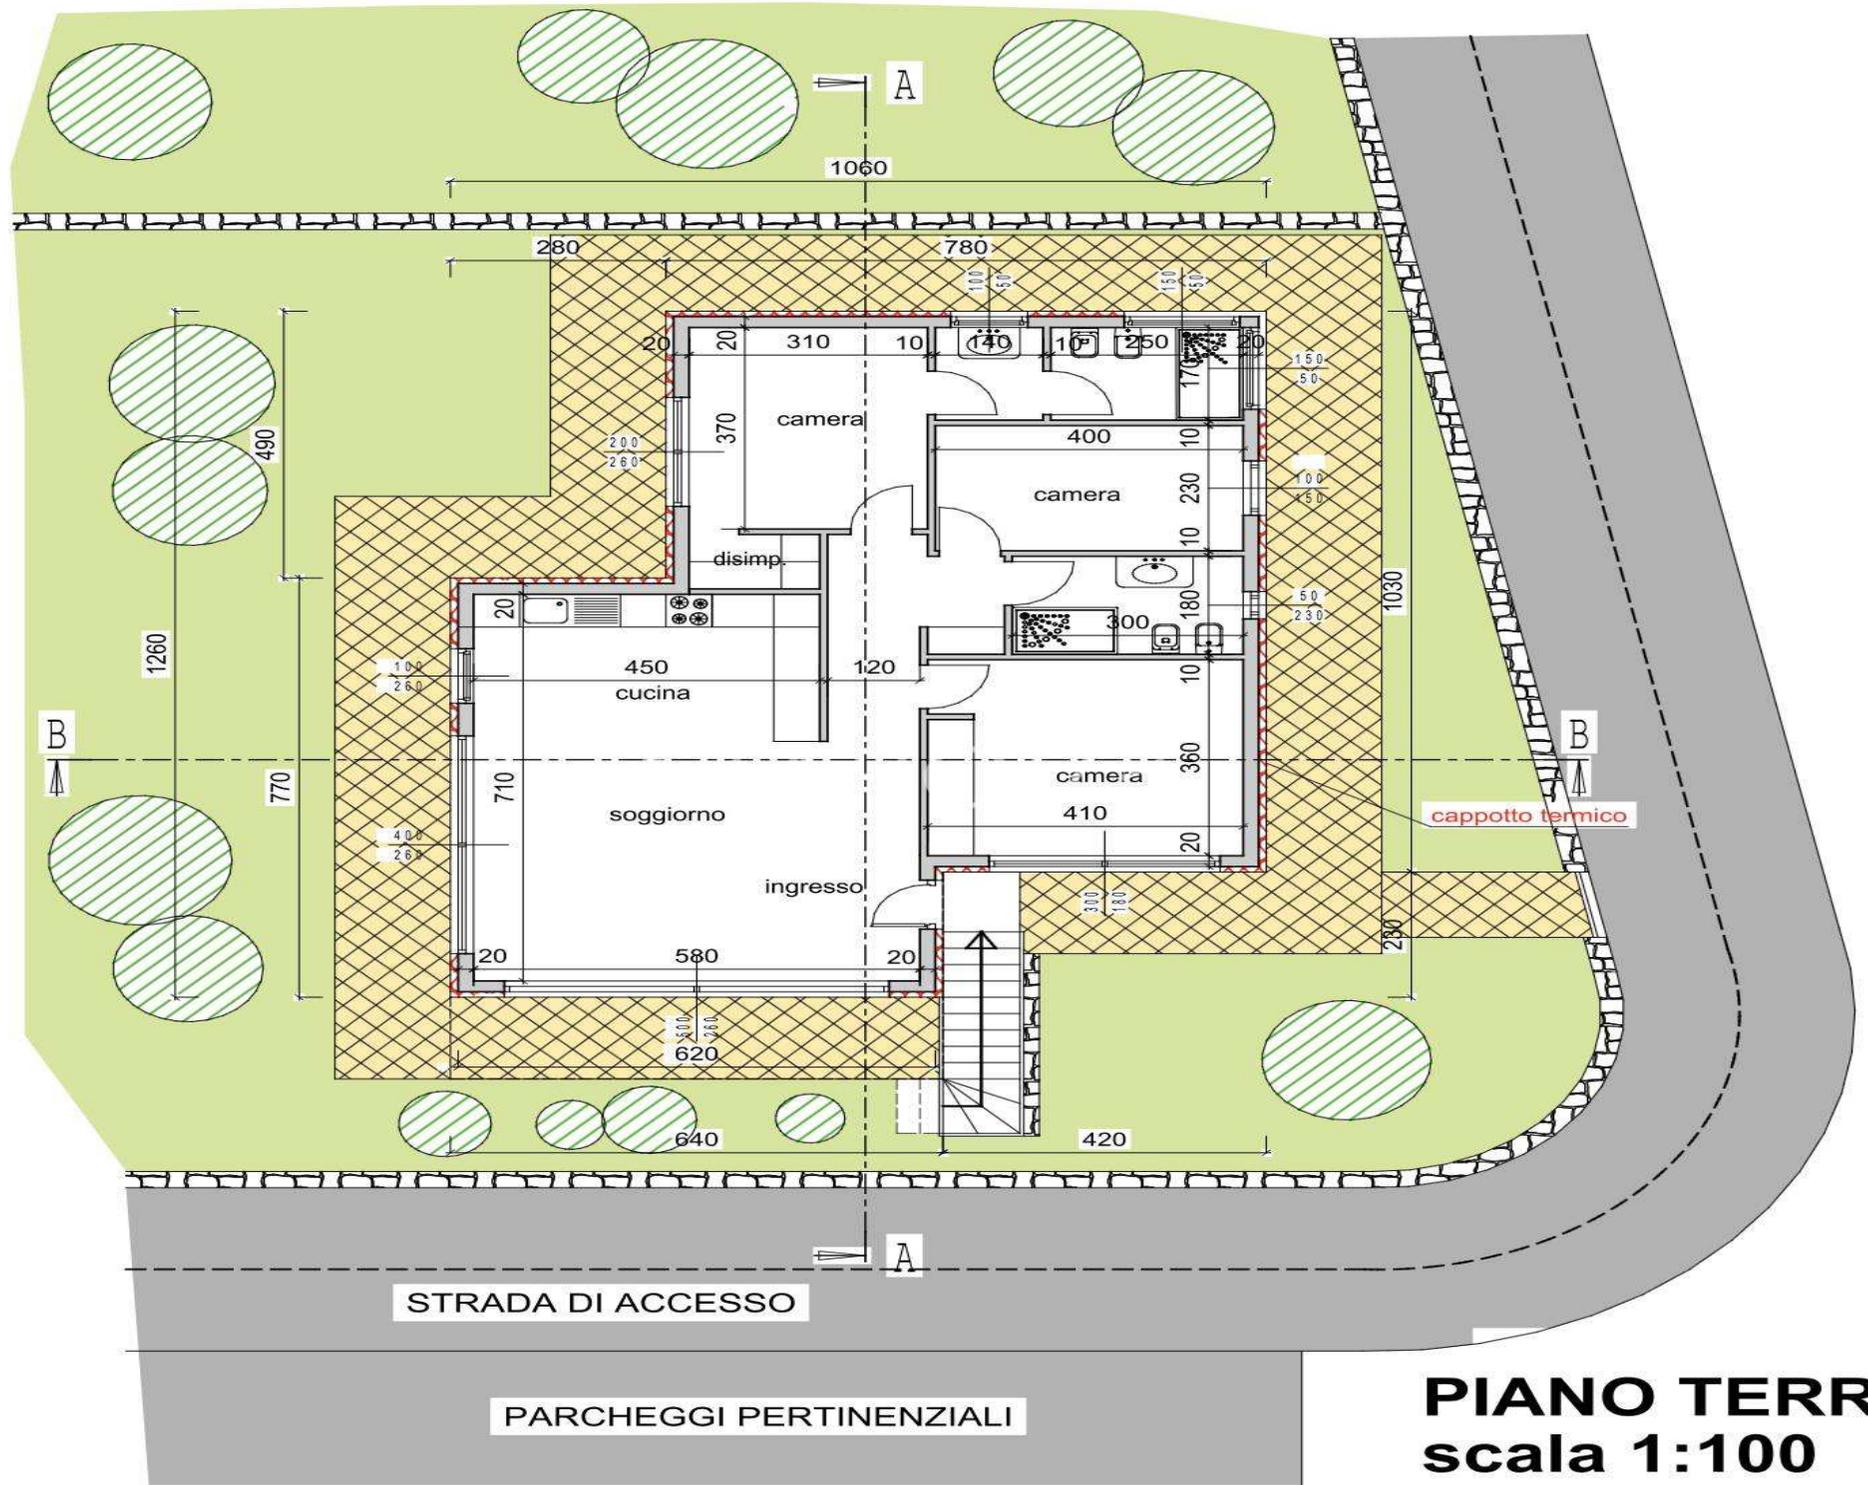

PIANO TERRA
scala 1:100

AZAROV S

azarovs.ru a@azarovs.ru

Сан Ремо

Корсо Императриче 8

+39 0184639032 +39 3884227146