

AZAROV S

Лот 5622

Санremo



AZAROV'S

Лот 5622 | Санремо

*Земля под застройку с утвержденным проектом в
Санремо*

ПРОДАЖА/АРЕНДА
VENDITE

ЭТАЖ
1

ЦЕНА
€ 274.000

ПЛОЩАДЬ
175 M²

КЛАСС ЭНЕРГЕТИКИ
A : 89,78 KWH/M²A

ОТОПЛЕНИЕ
AUTONOMO

СПАЛЬНИ
6

VEDI SUL SITO

ВАННЫЕ
4

ДОПОЛНИТЕЛЬНЫЕ УСЛУГИ

Сигнализация, Кондиционер, Встроенные шкафы, Лифт, Ванна, Бар, Шашлыки, барбекю, Камин, Подвал, Душ, Гараж, Сад, Интернет, Джакузи, Бассейн, Парковка, Терраса, Вид на море, Вид на горы



AZAROV'S




AZAROV S








PROSPETTO OVEST scala 1:100

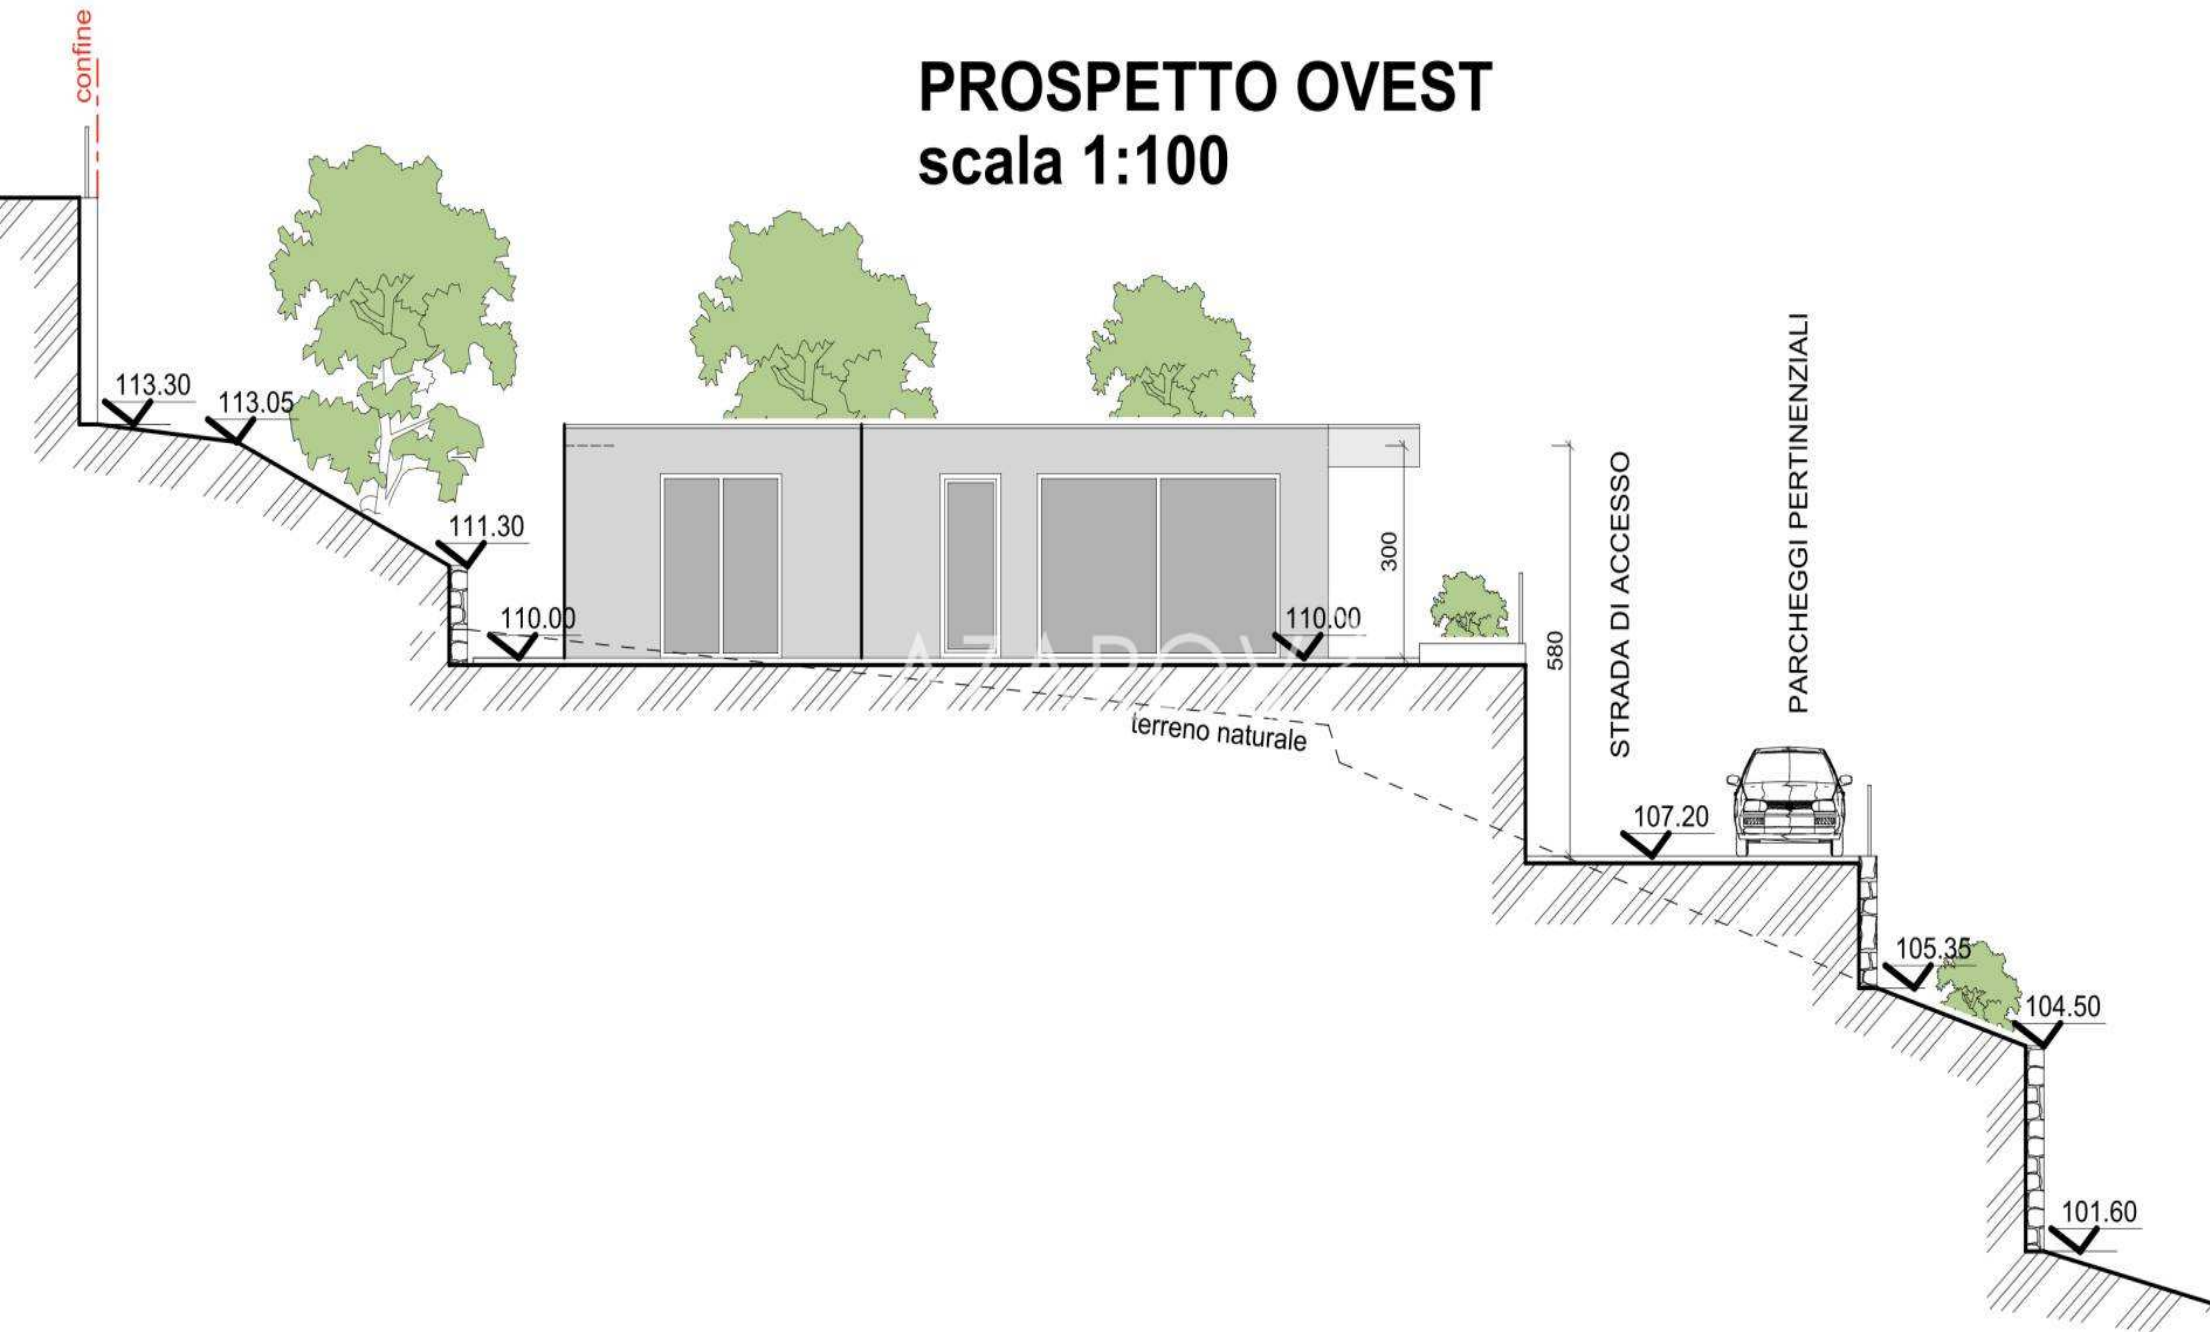


PROSPETTO EST

scala 1:100

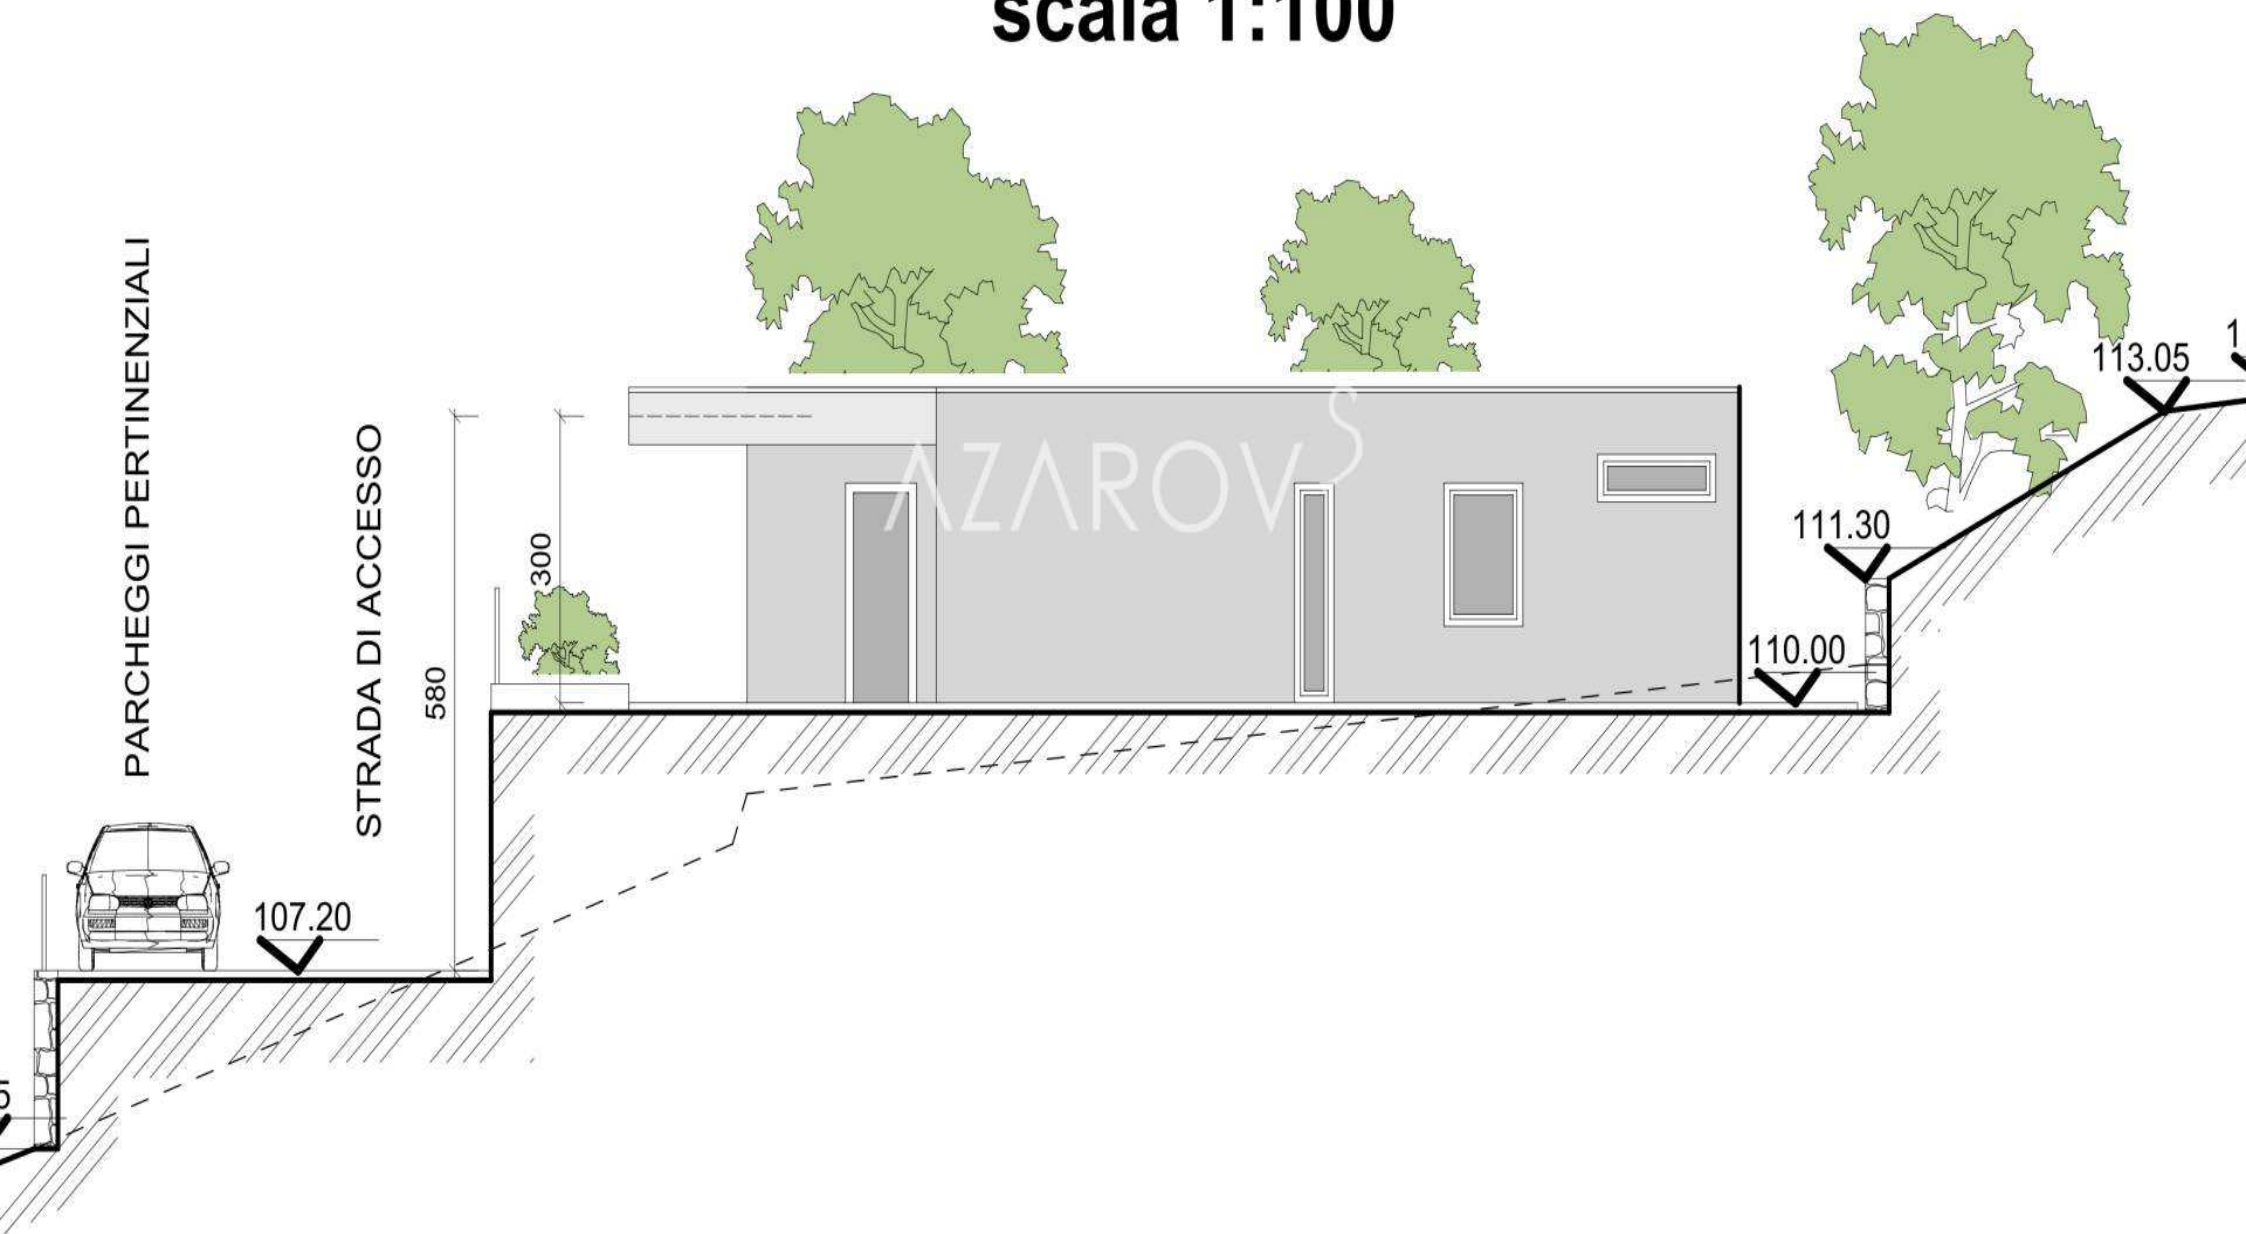


PROSPETTO NORD

scala 1:100

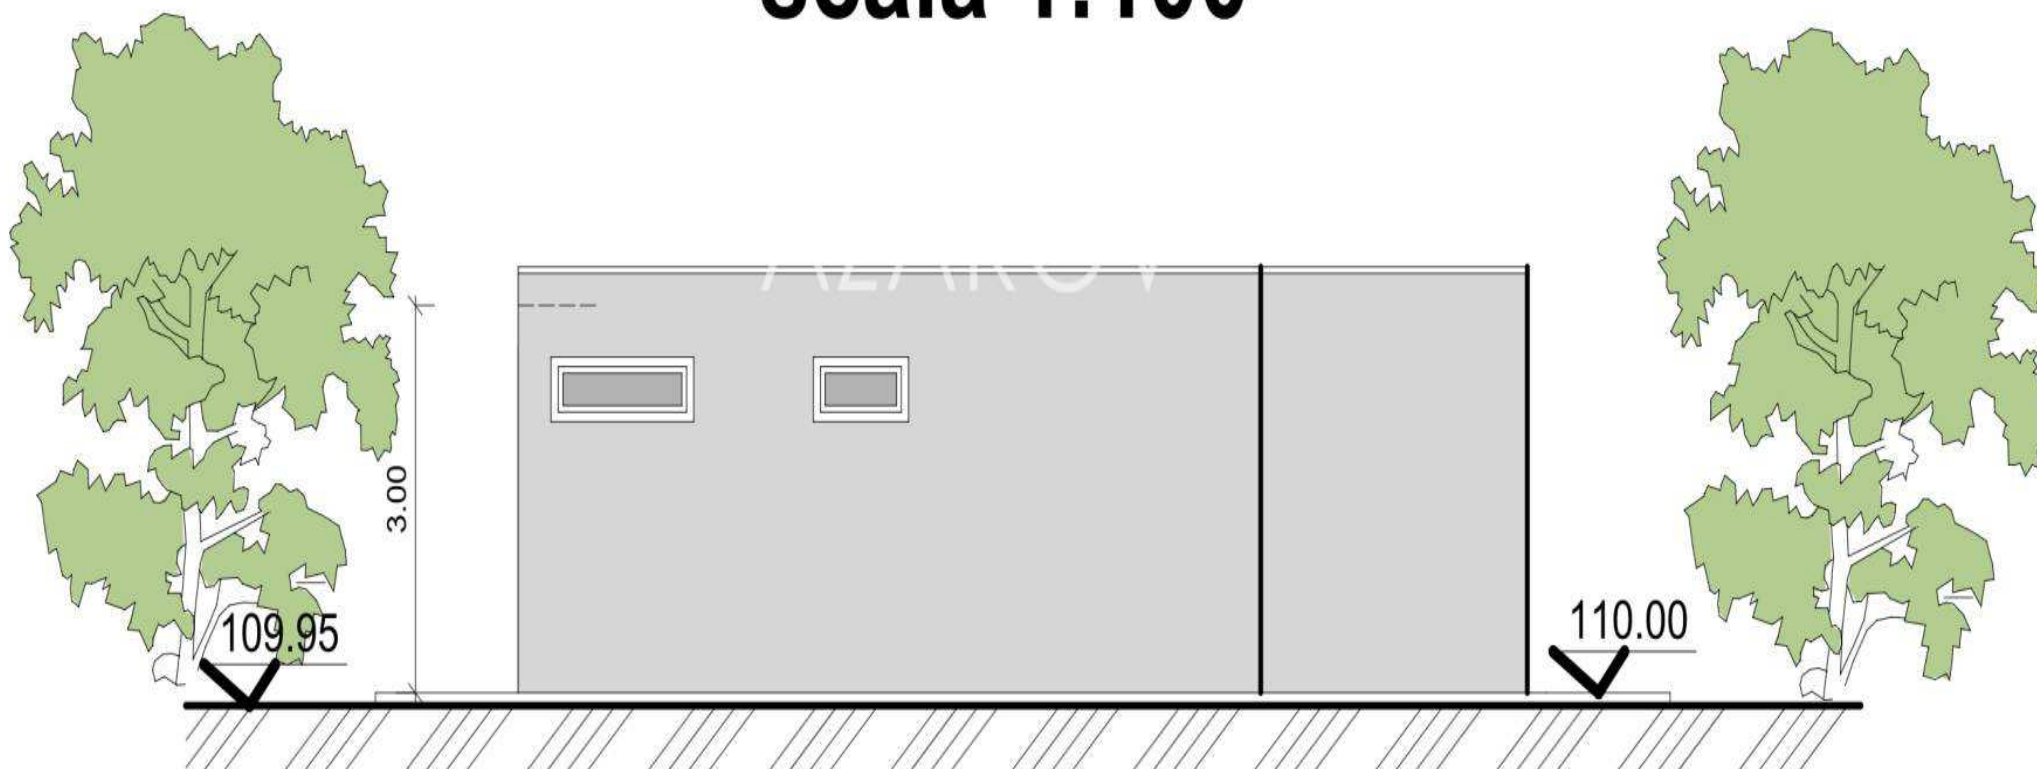


SEZIONE A.A

scala 1:100

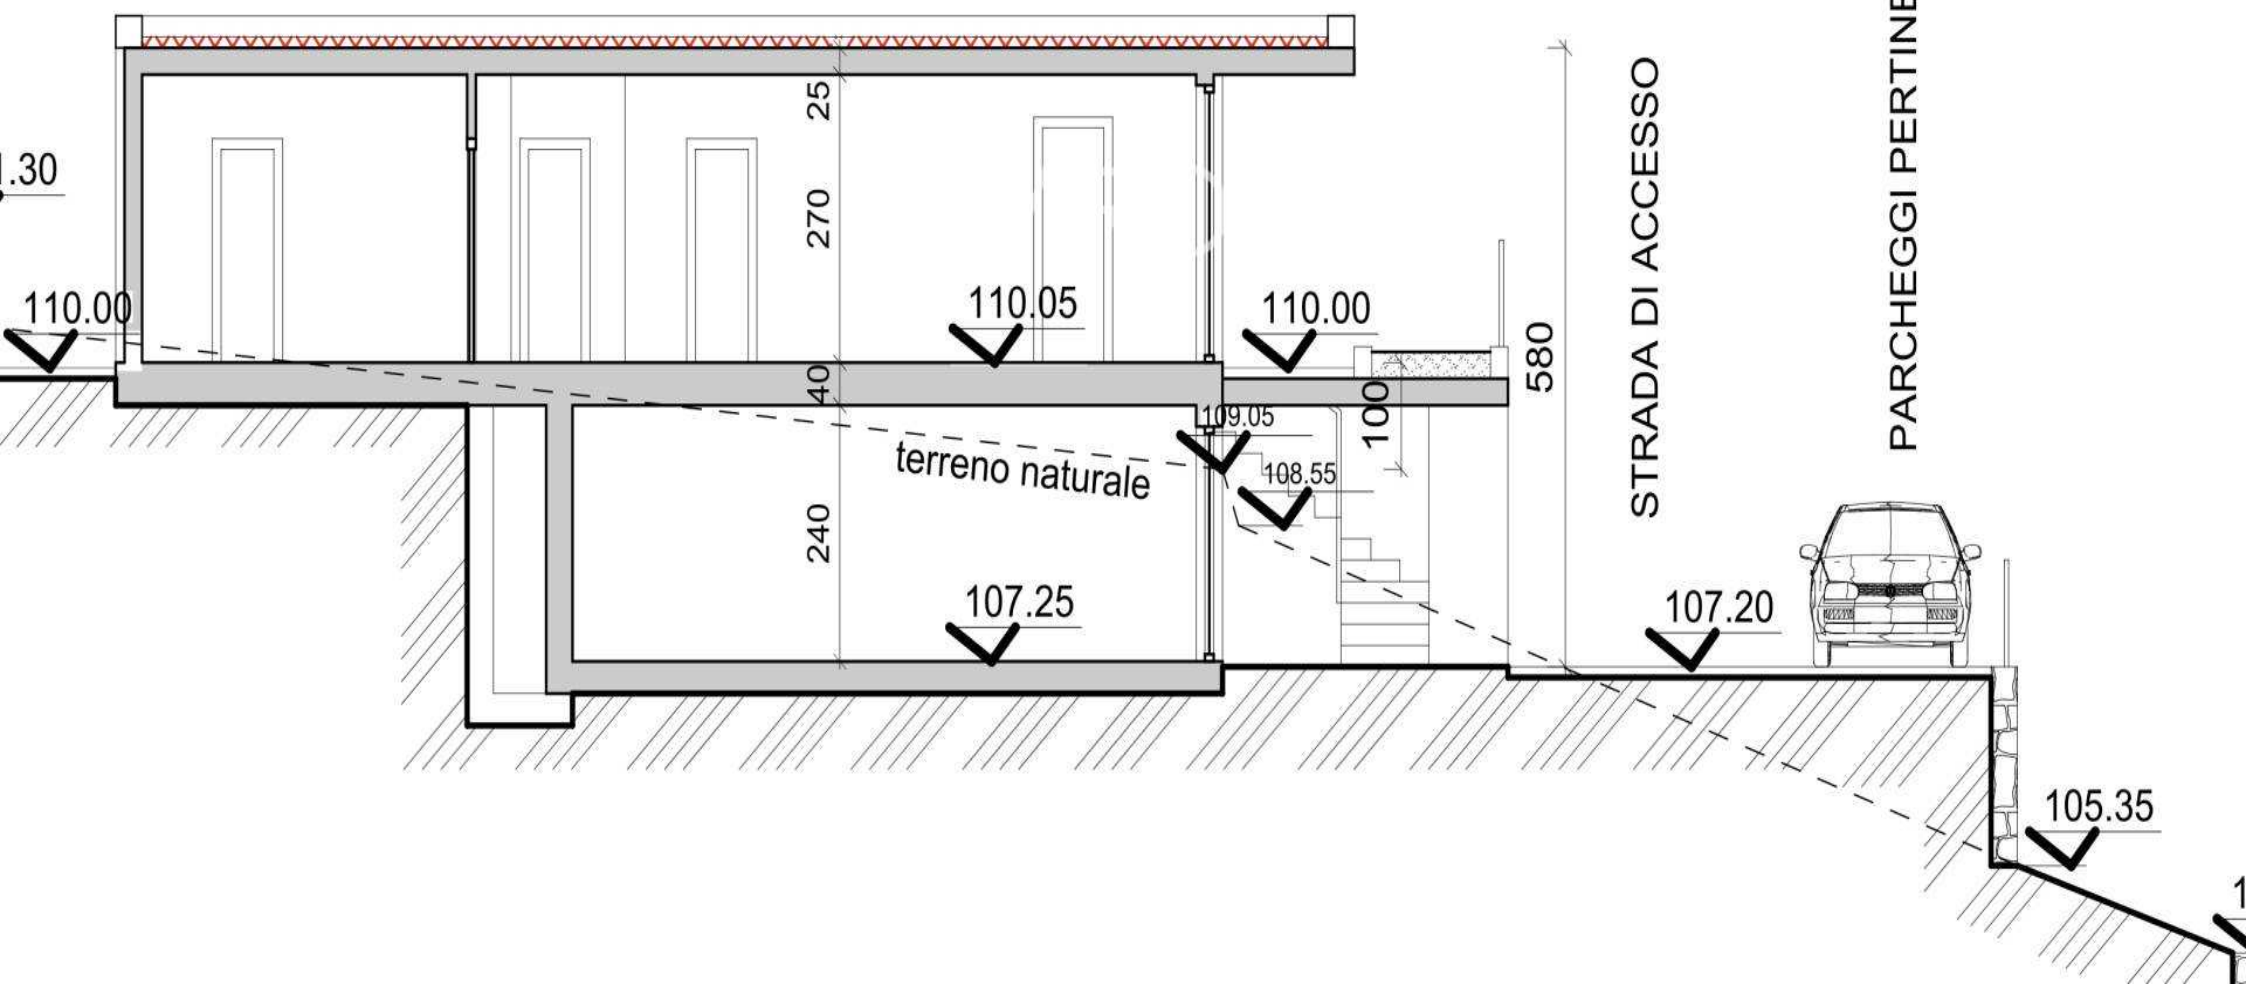

PROSPETTO SUD

scala 1:100

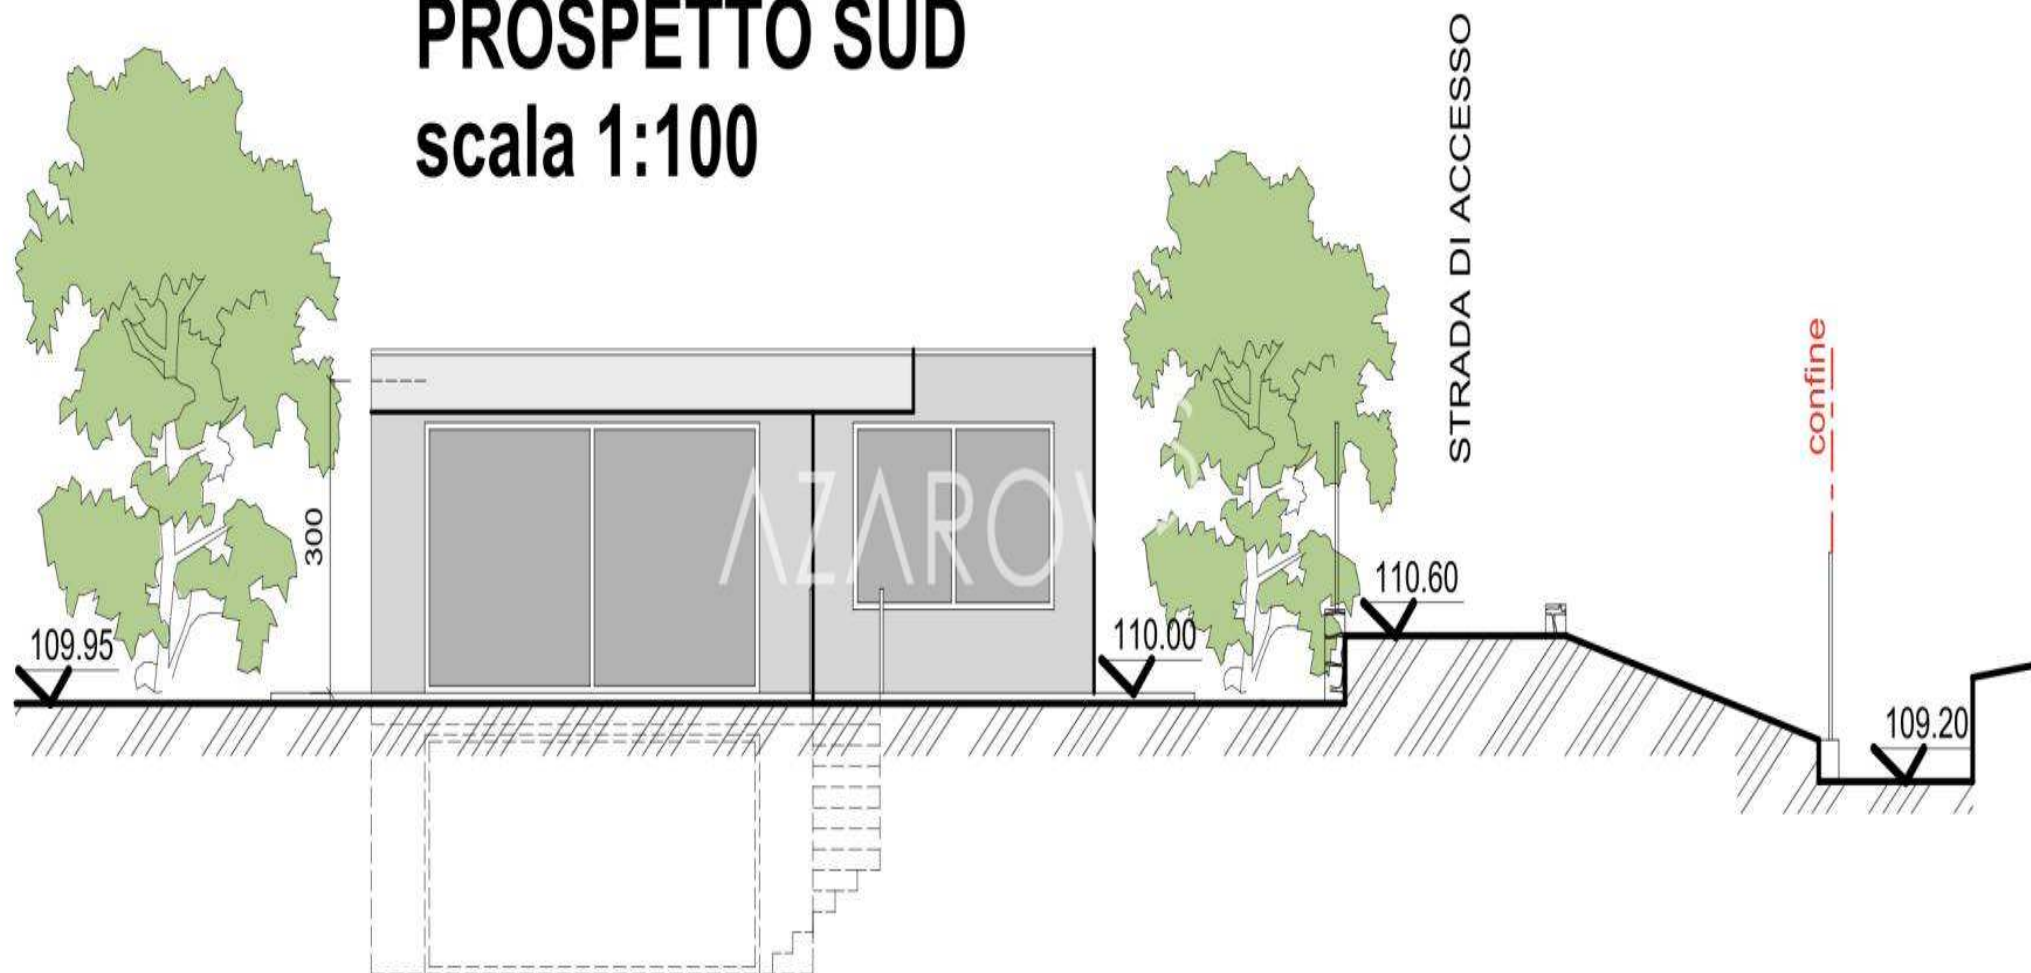

AZAROV^S

azarovs.ru a@azarovs.ru

Сан Ремо

Корсо Императриче 8
+39 0184639032 +39 3884227146