

AZAROV S

Лот 5626

Санremo



Лот 5626 | Санремо

В продаже дом под застройку 570 м2 в Санремо

ПРОДАЖА/АРЕНДА
VENDITE

ЭТАЖ
1/4

ЦЕНА
€ 620.000

ПЛОЩАДЬ
570 М²

КЛАСС ЭНЕРГЕТИКИ
A : 189,78 KWH/M²A

ОТОПЛЕНИЕ
AUTONOMO

СПАЛЬНИ
18

VEDI SUL SITO

ВАННЫЕ
12


ДОПОЛНИТЕЛЬНЫЕ УСЛУГИ


Терраса, Интернет, Сад, Гараж, Душ, Ванна, Чердак, Лифт, Сигнализация,
Кондиционер, Встроенные шкафы




PIANO AUTORIMESSE INTERRATO
scala 1:100




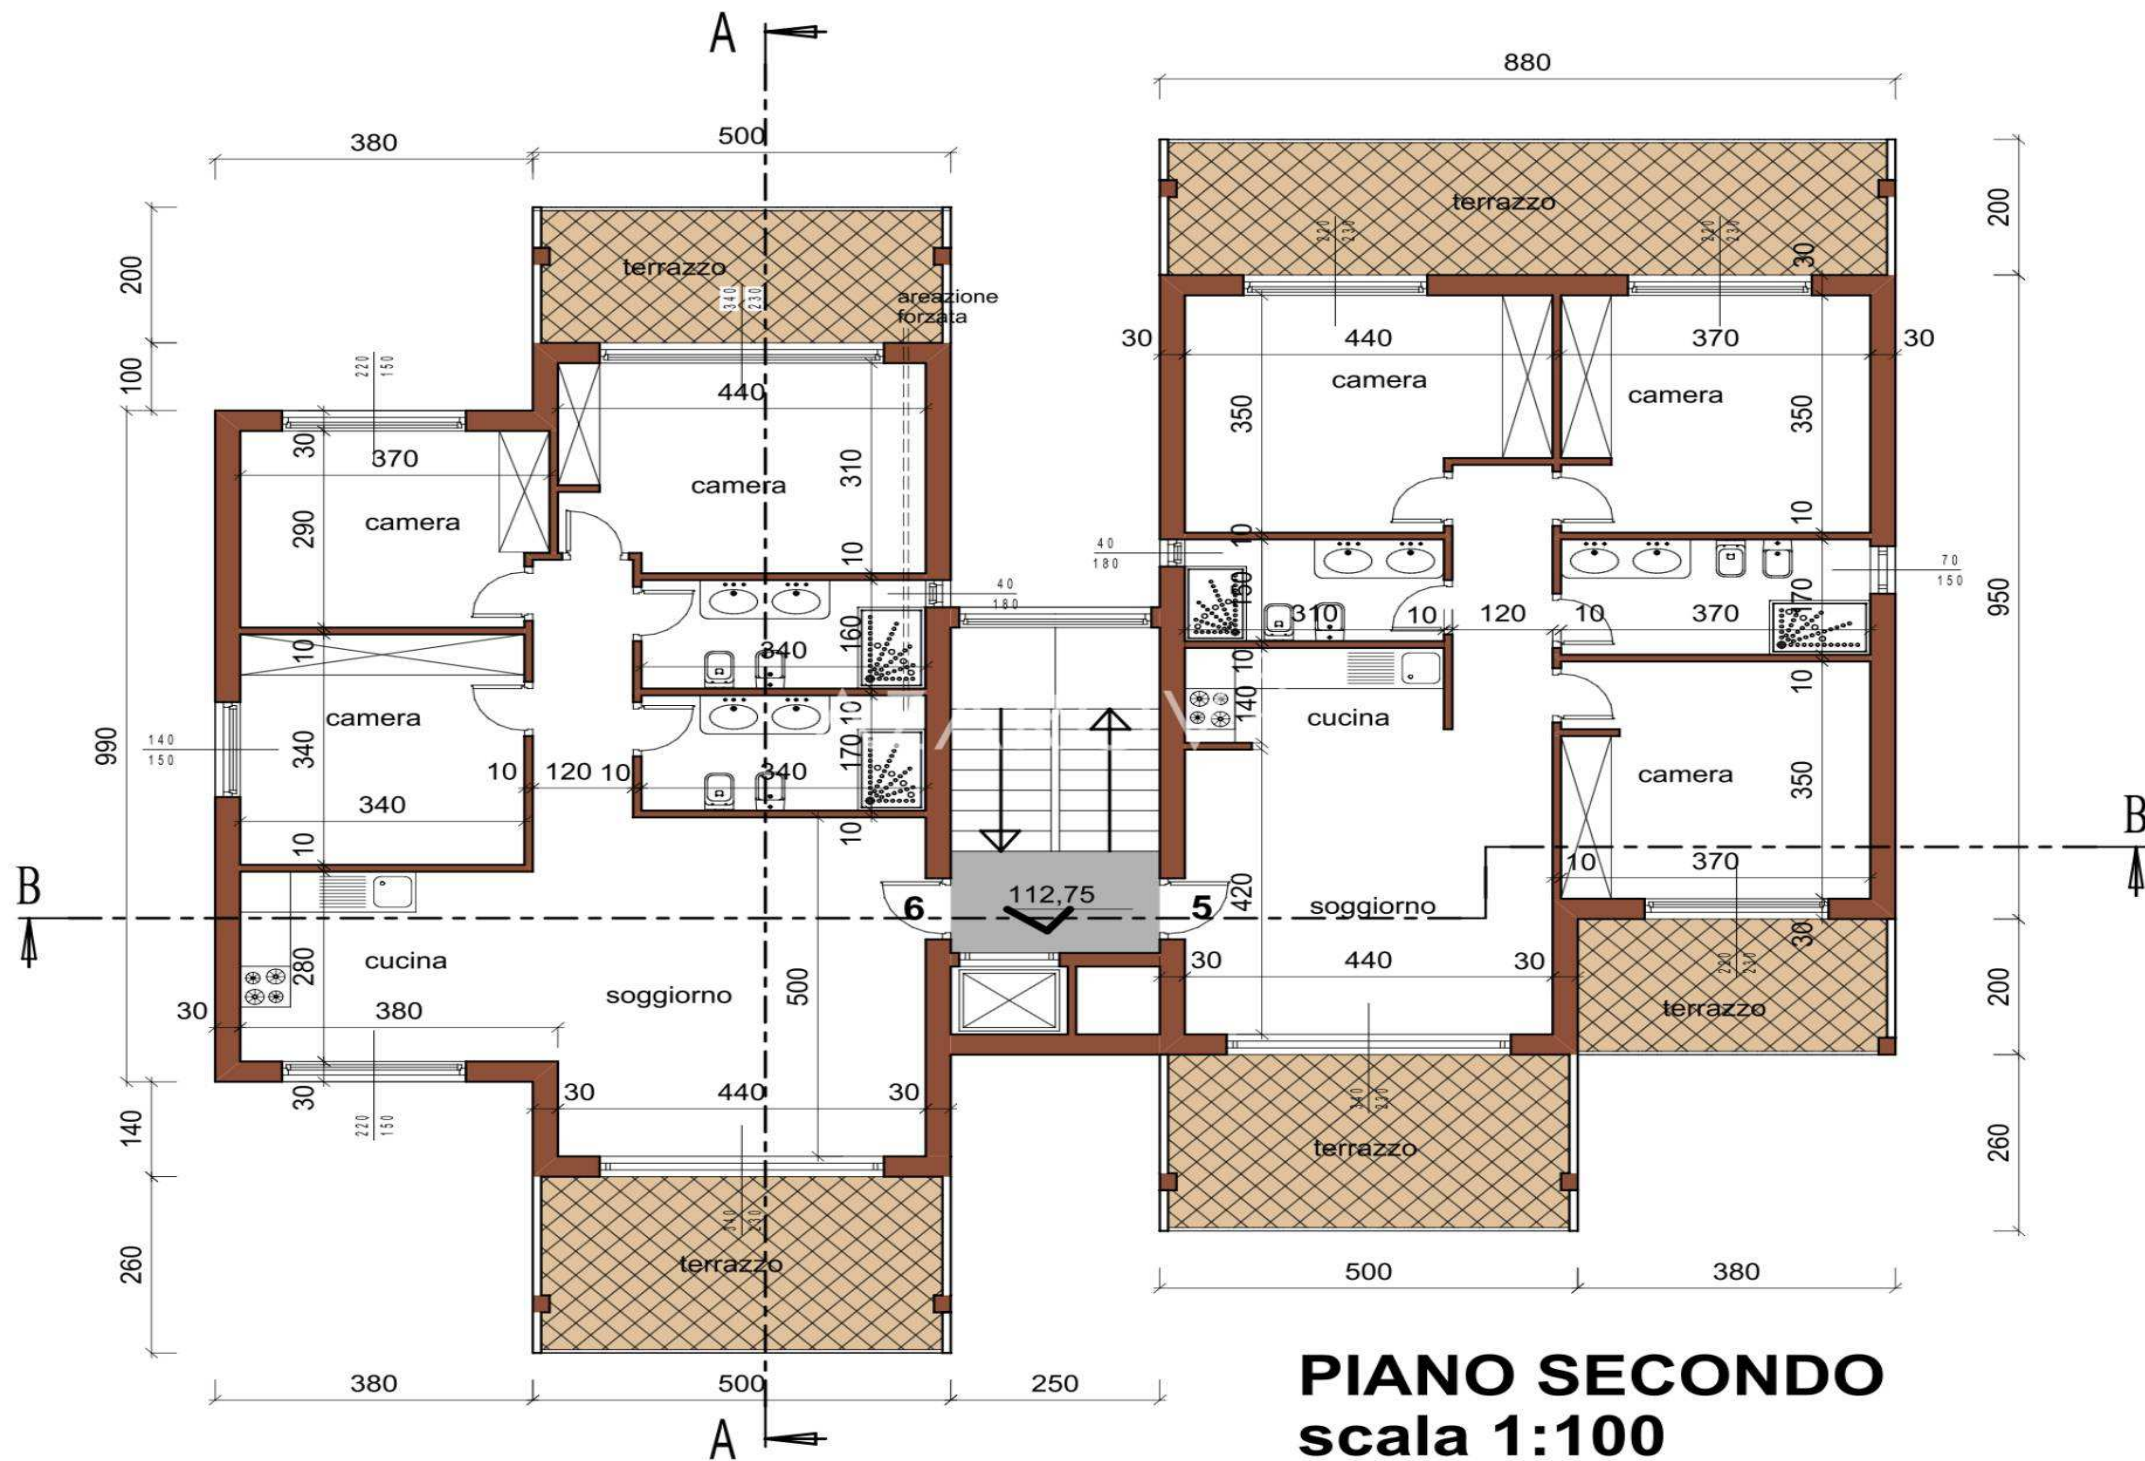

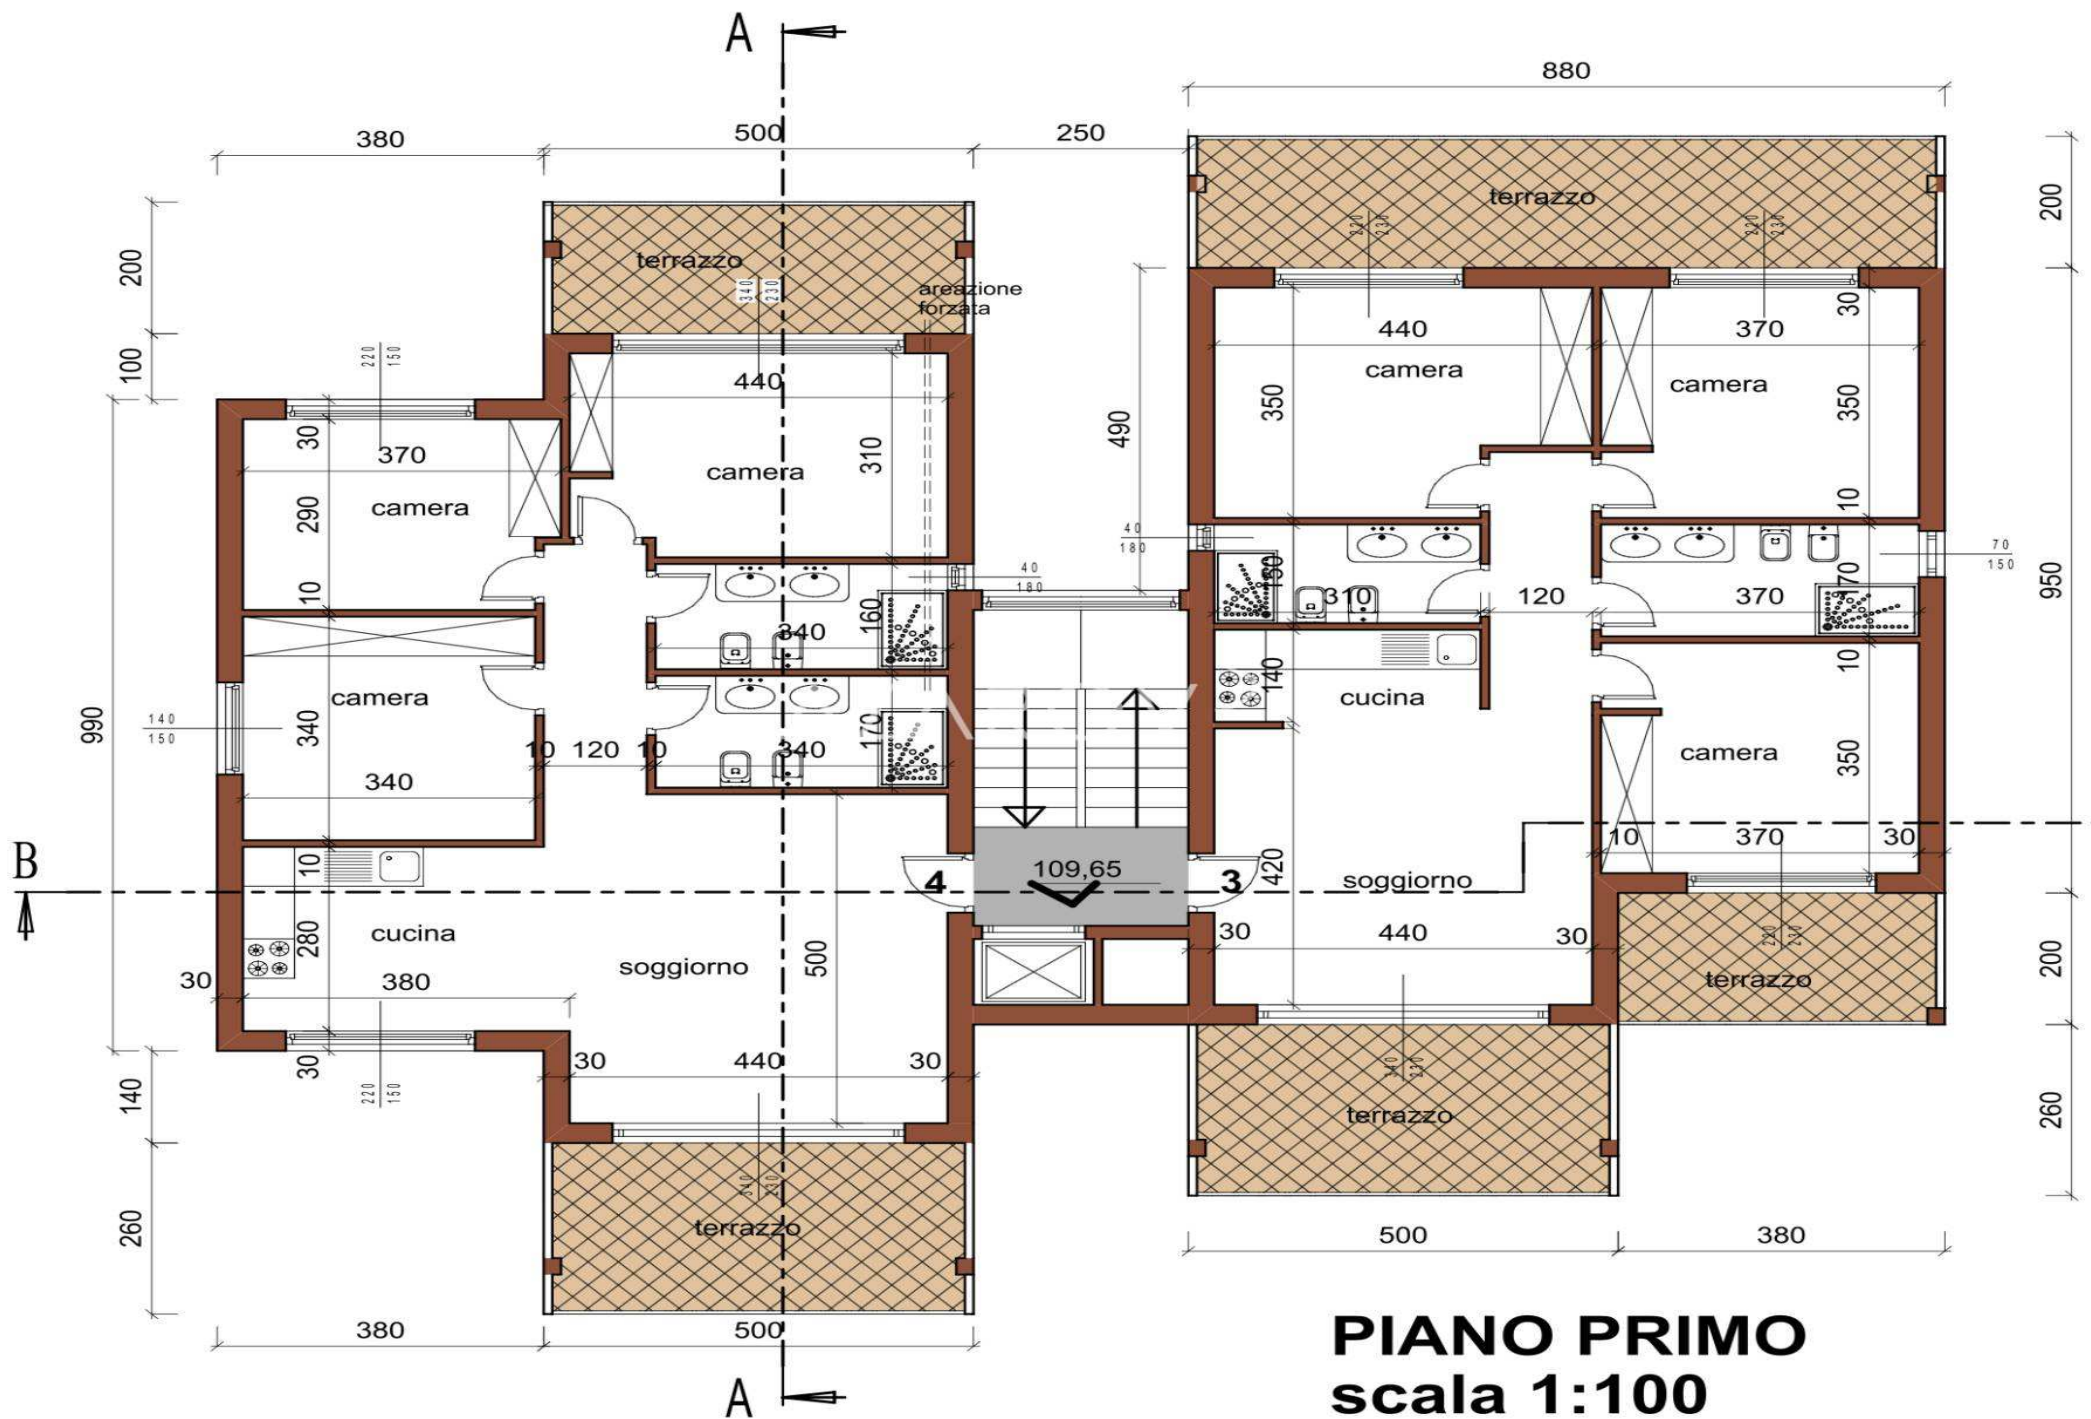


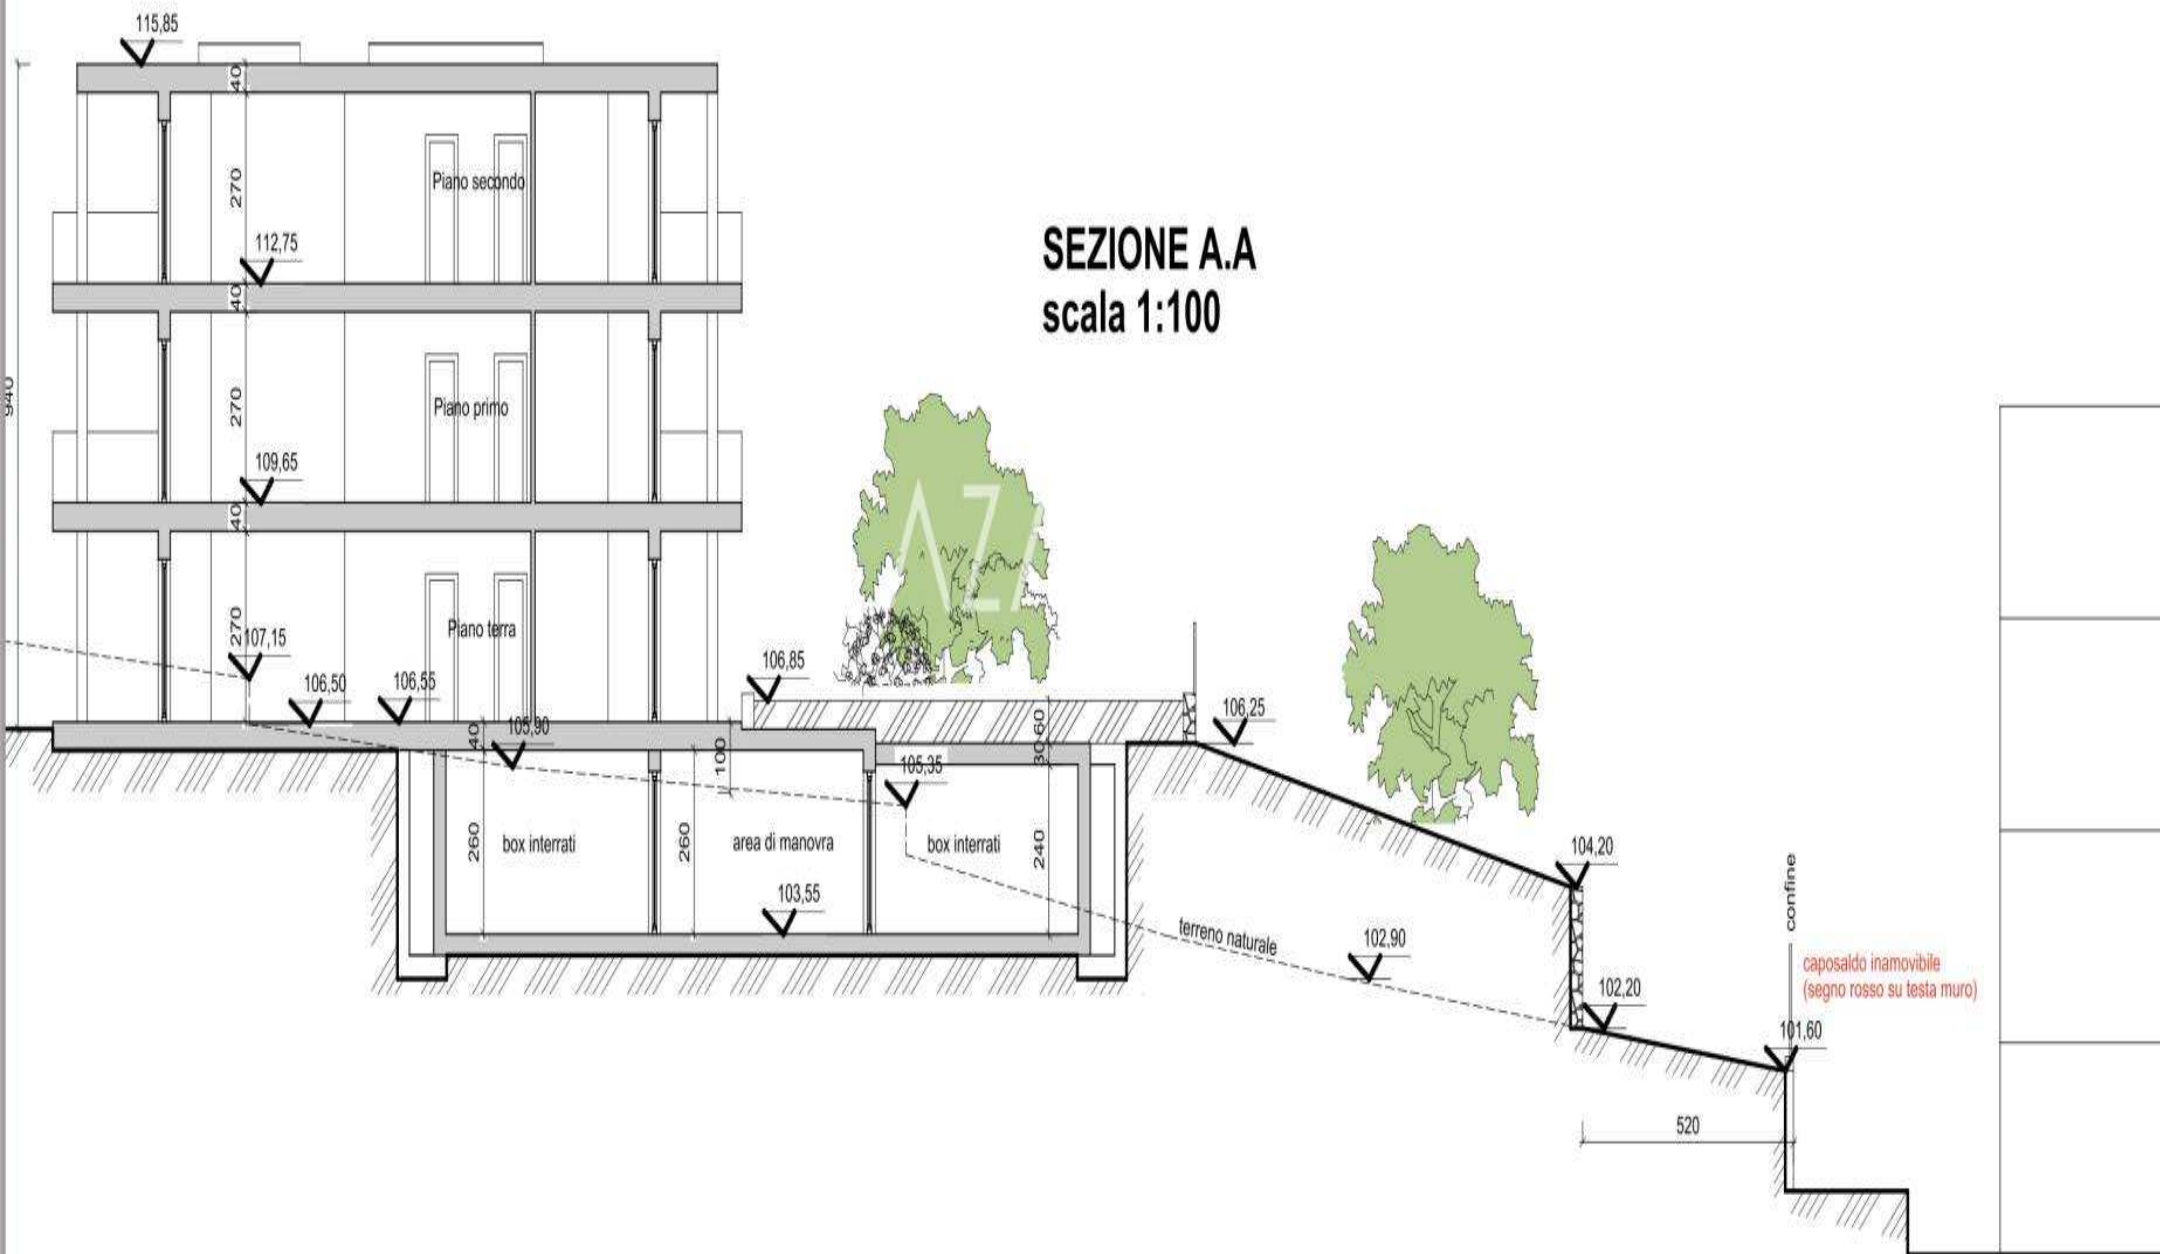


SEZIONE C.C scala 1:100

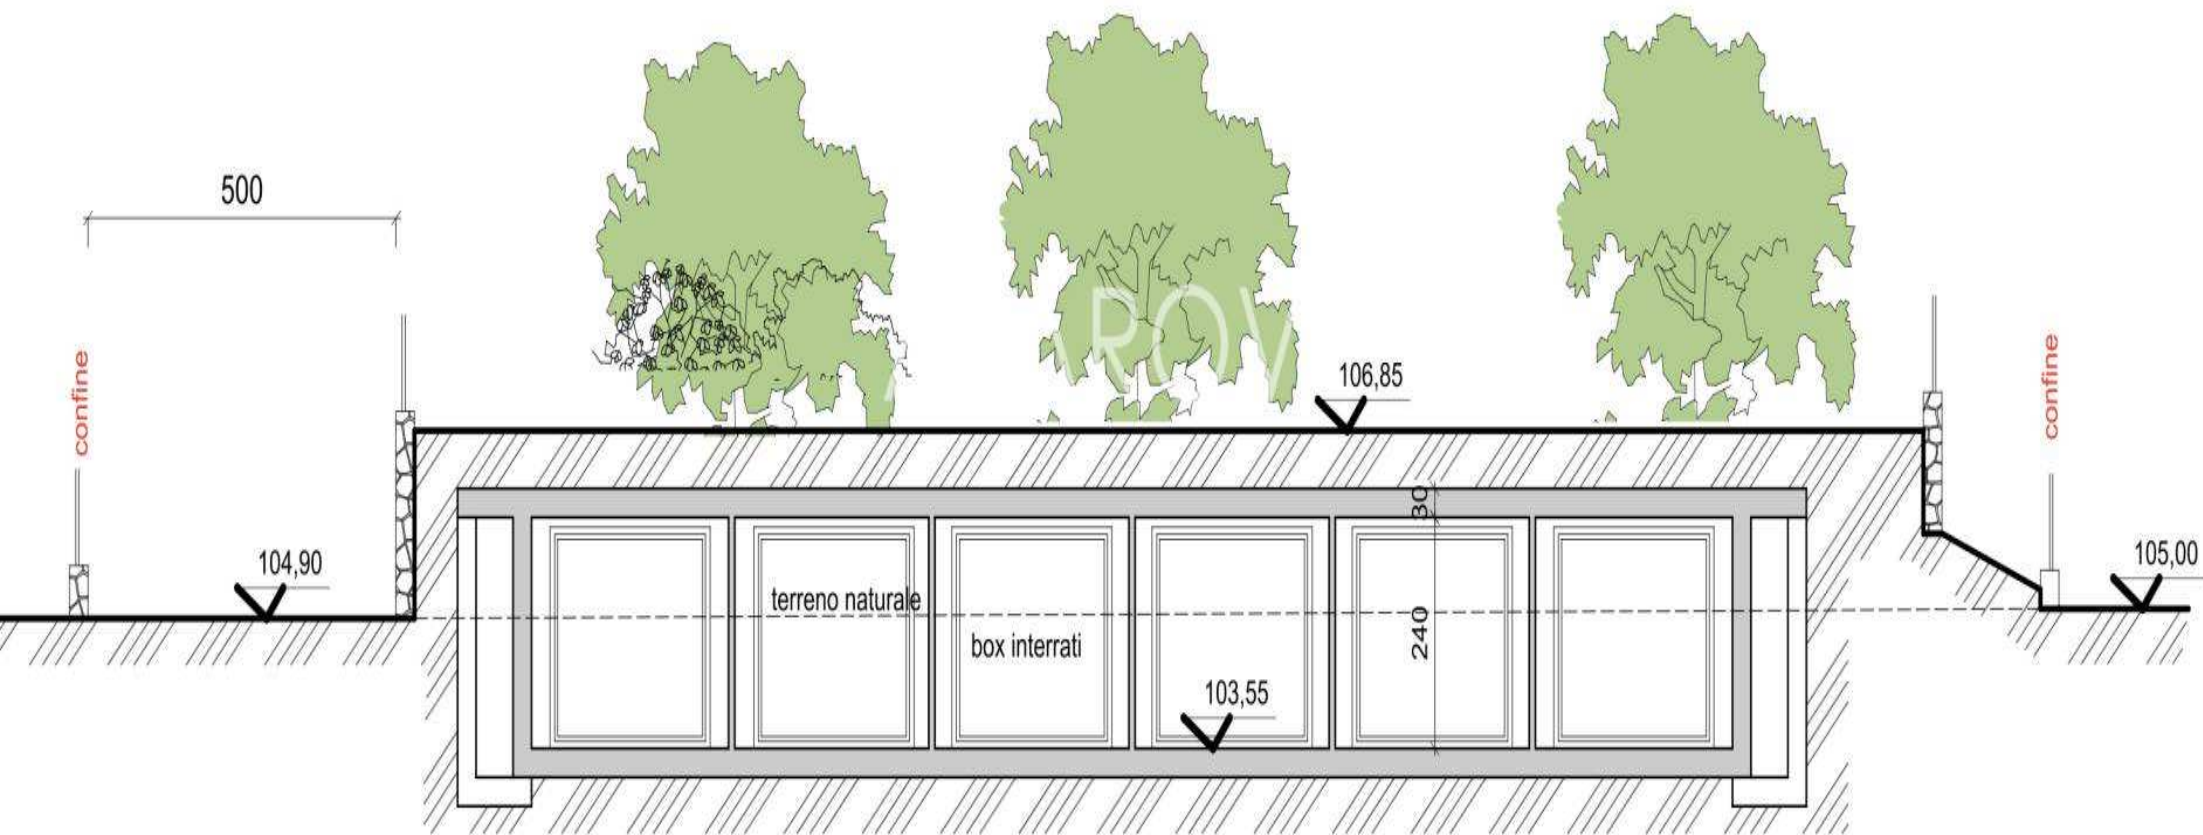

SEZIONE B.B scala 1:100

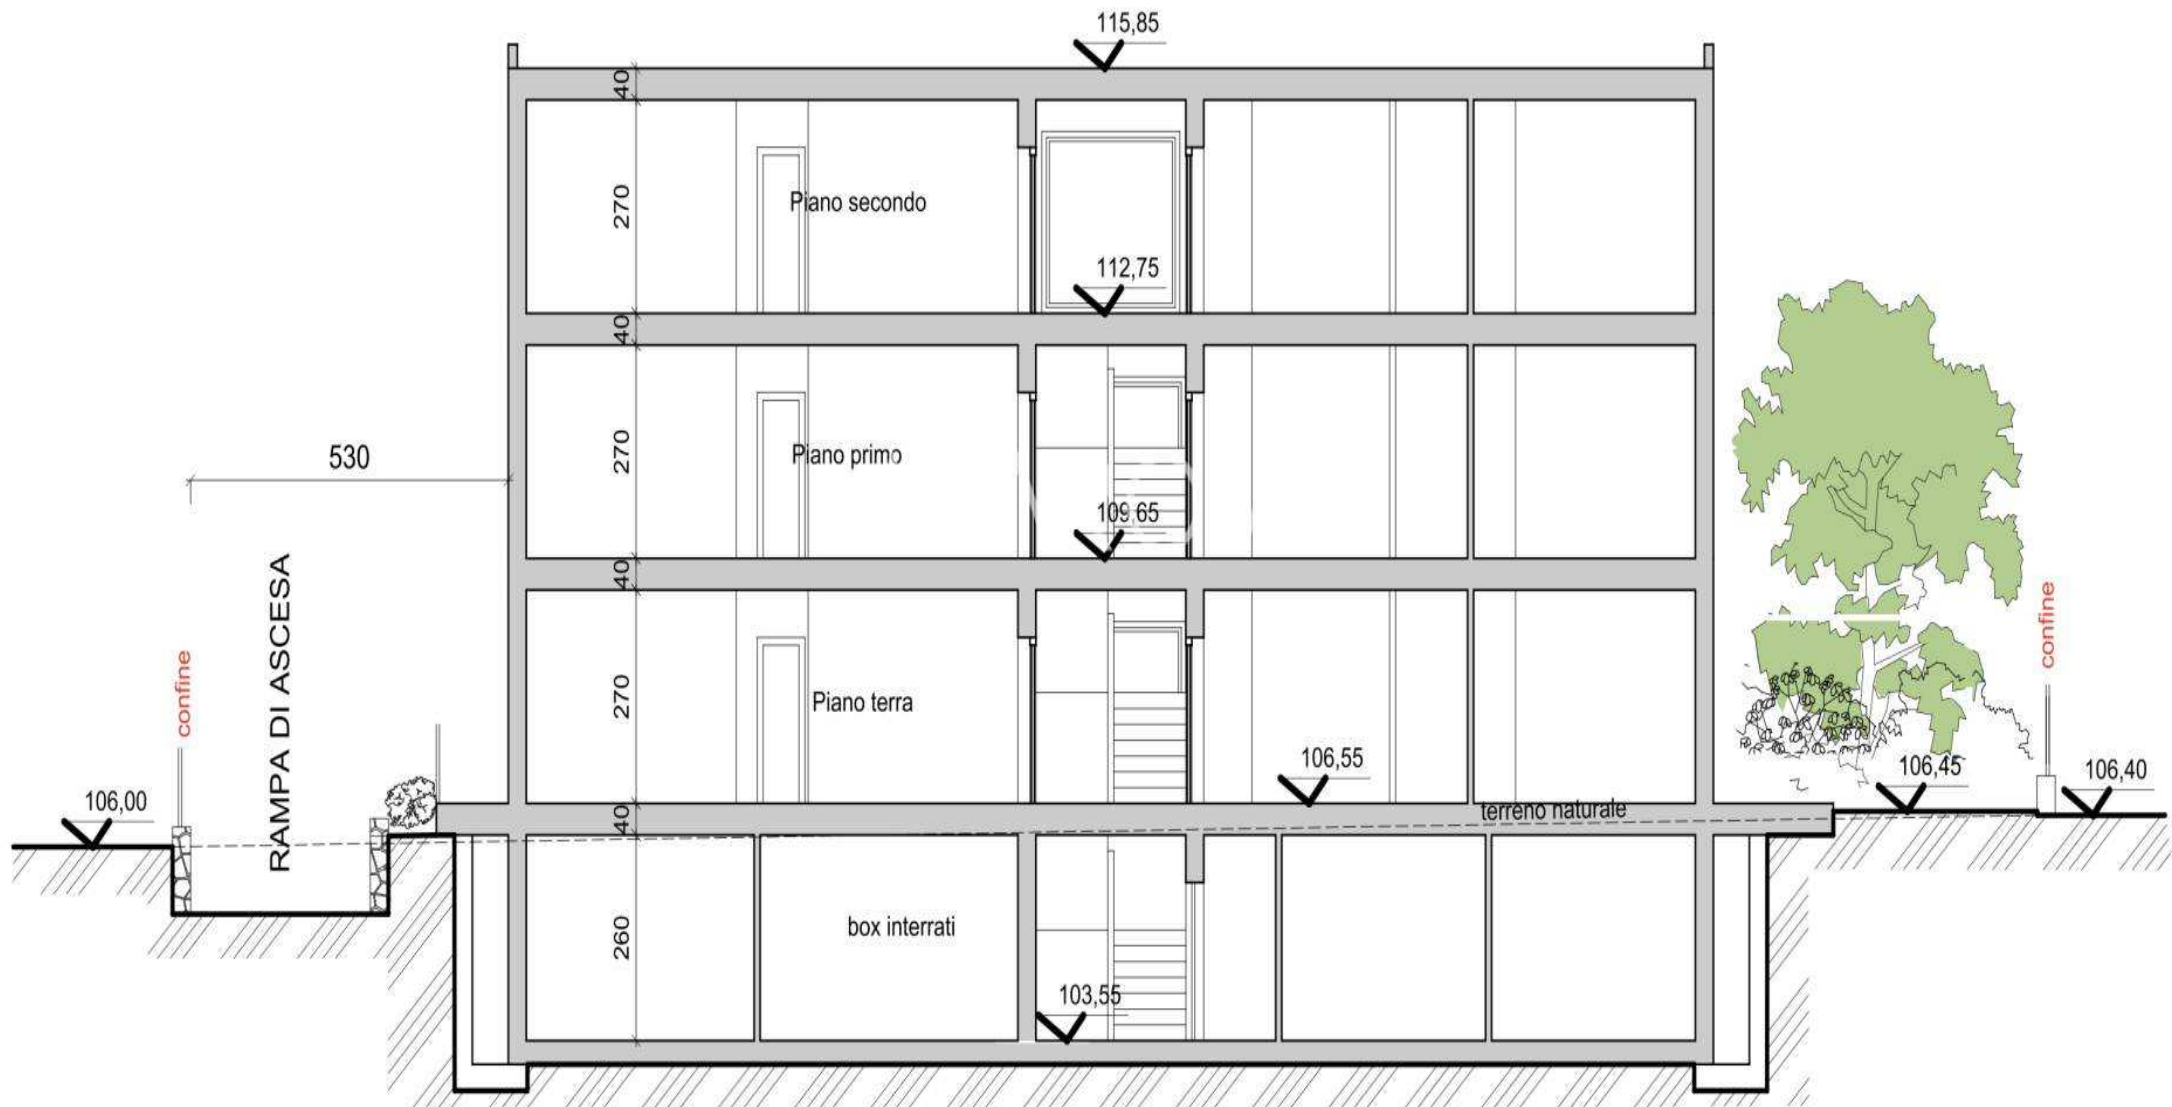

PROSPETTO EST
scala 1:100

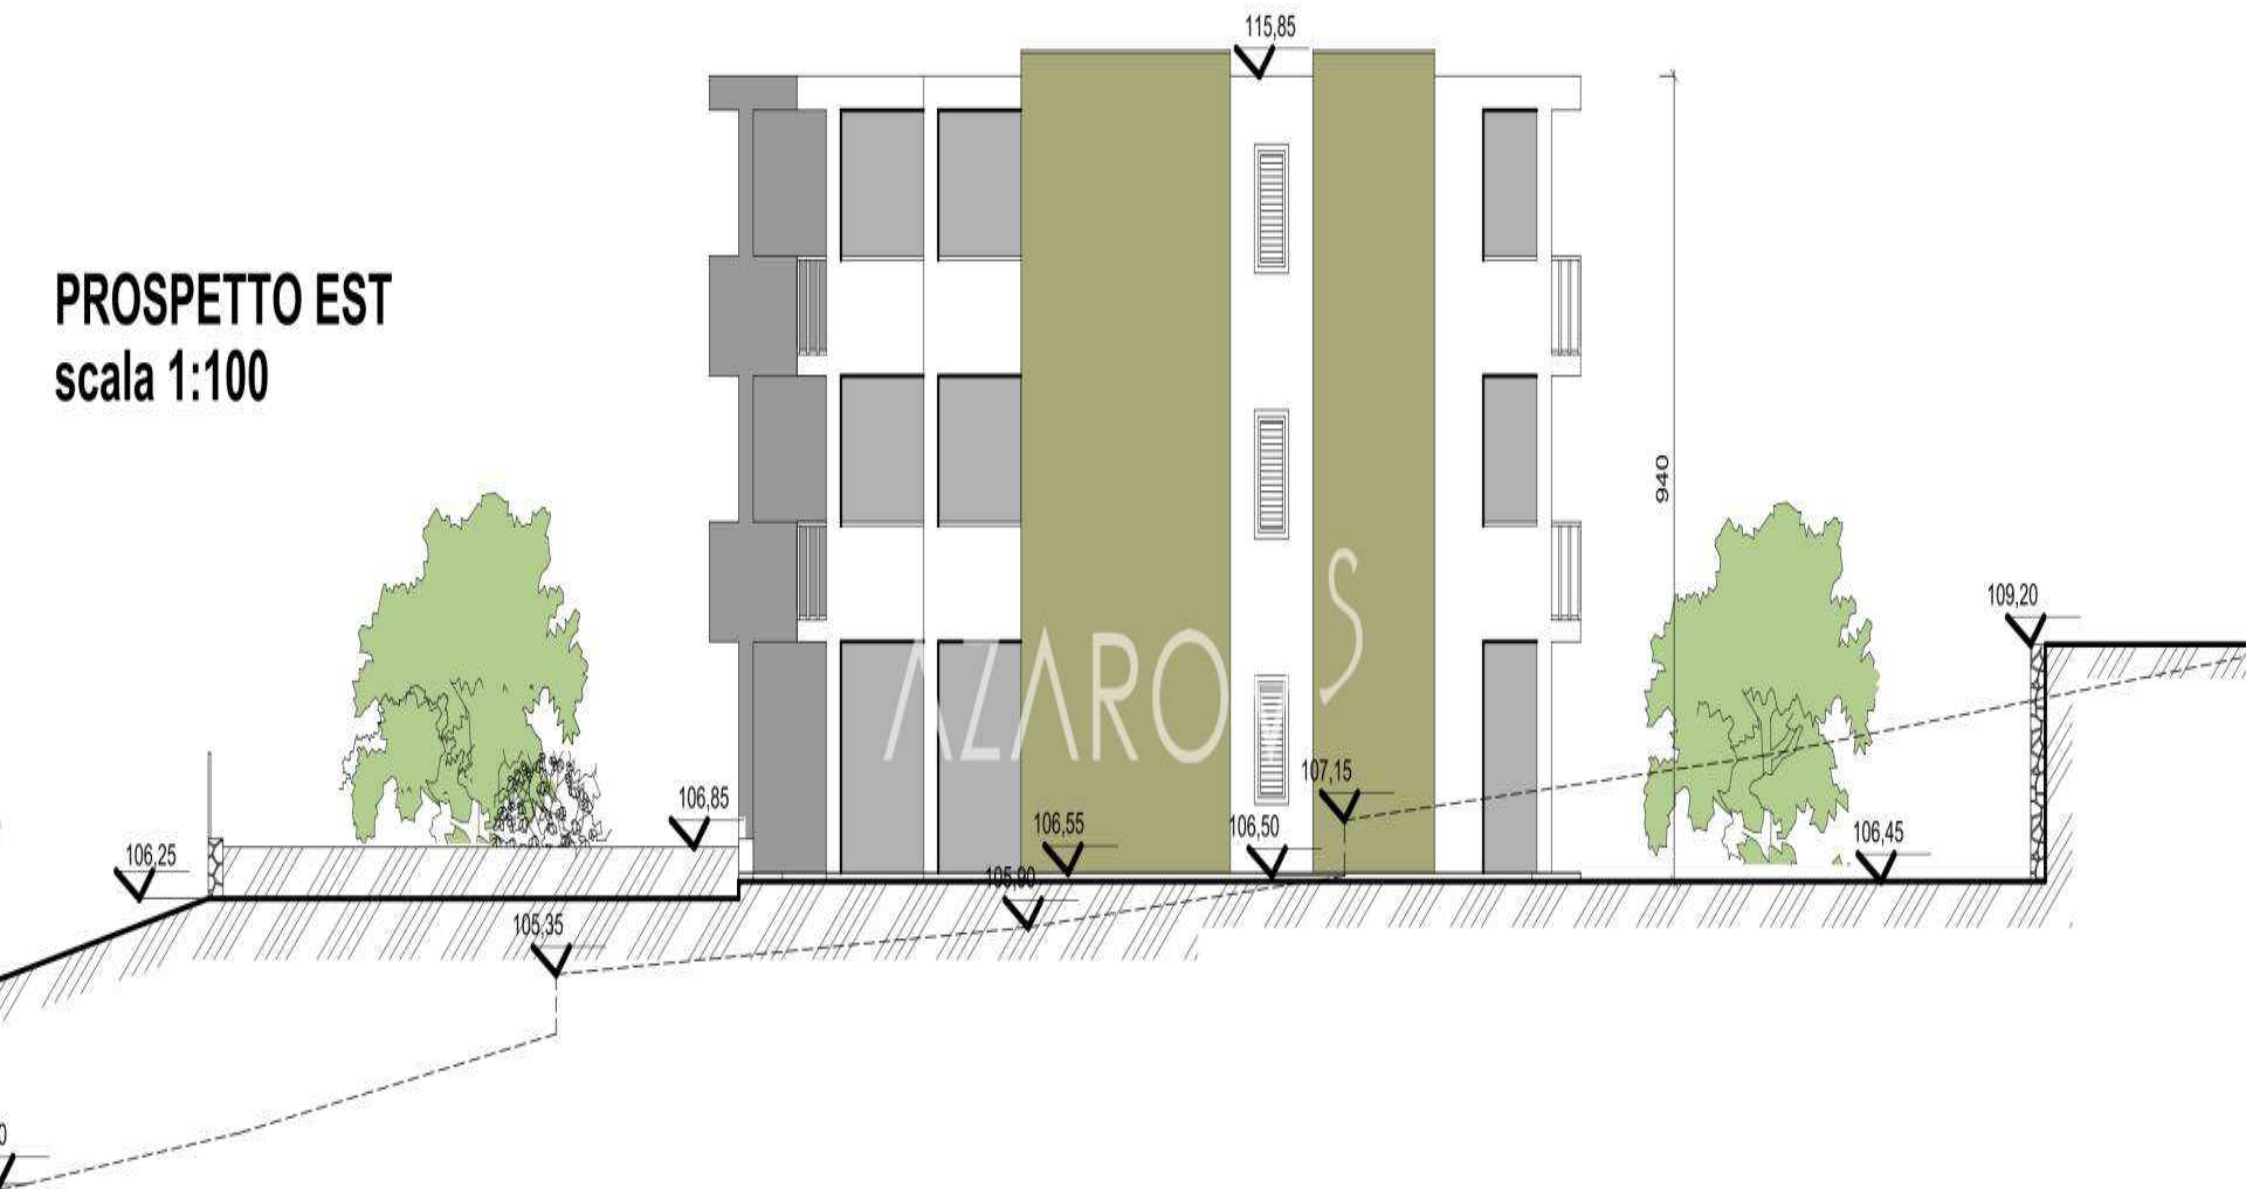



PROSPETTO OVEST
scala 1:100

AZAROV^S

azarovs.ru

a@azarovs.ru

Сан Ремо

Корсо Императриче 8

+39 0184639032

+39 3884227146